
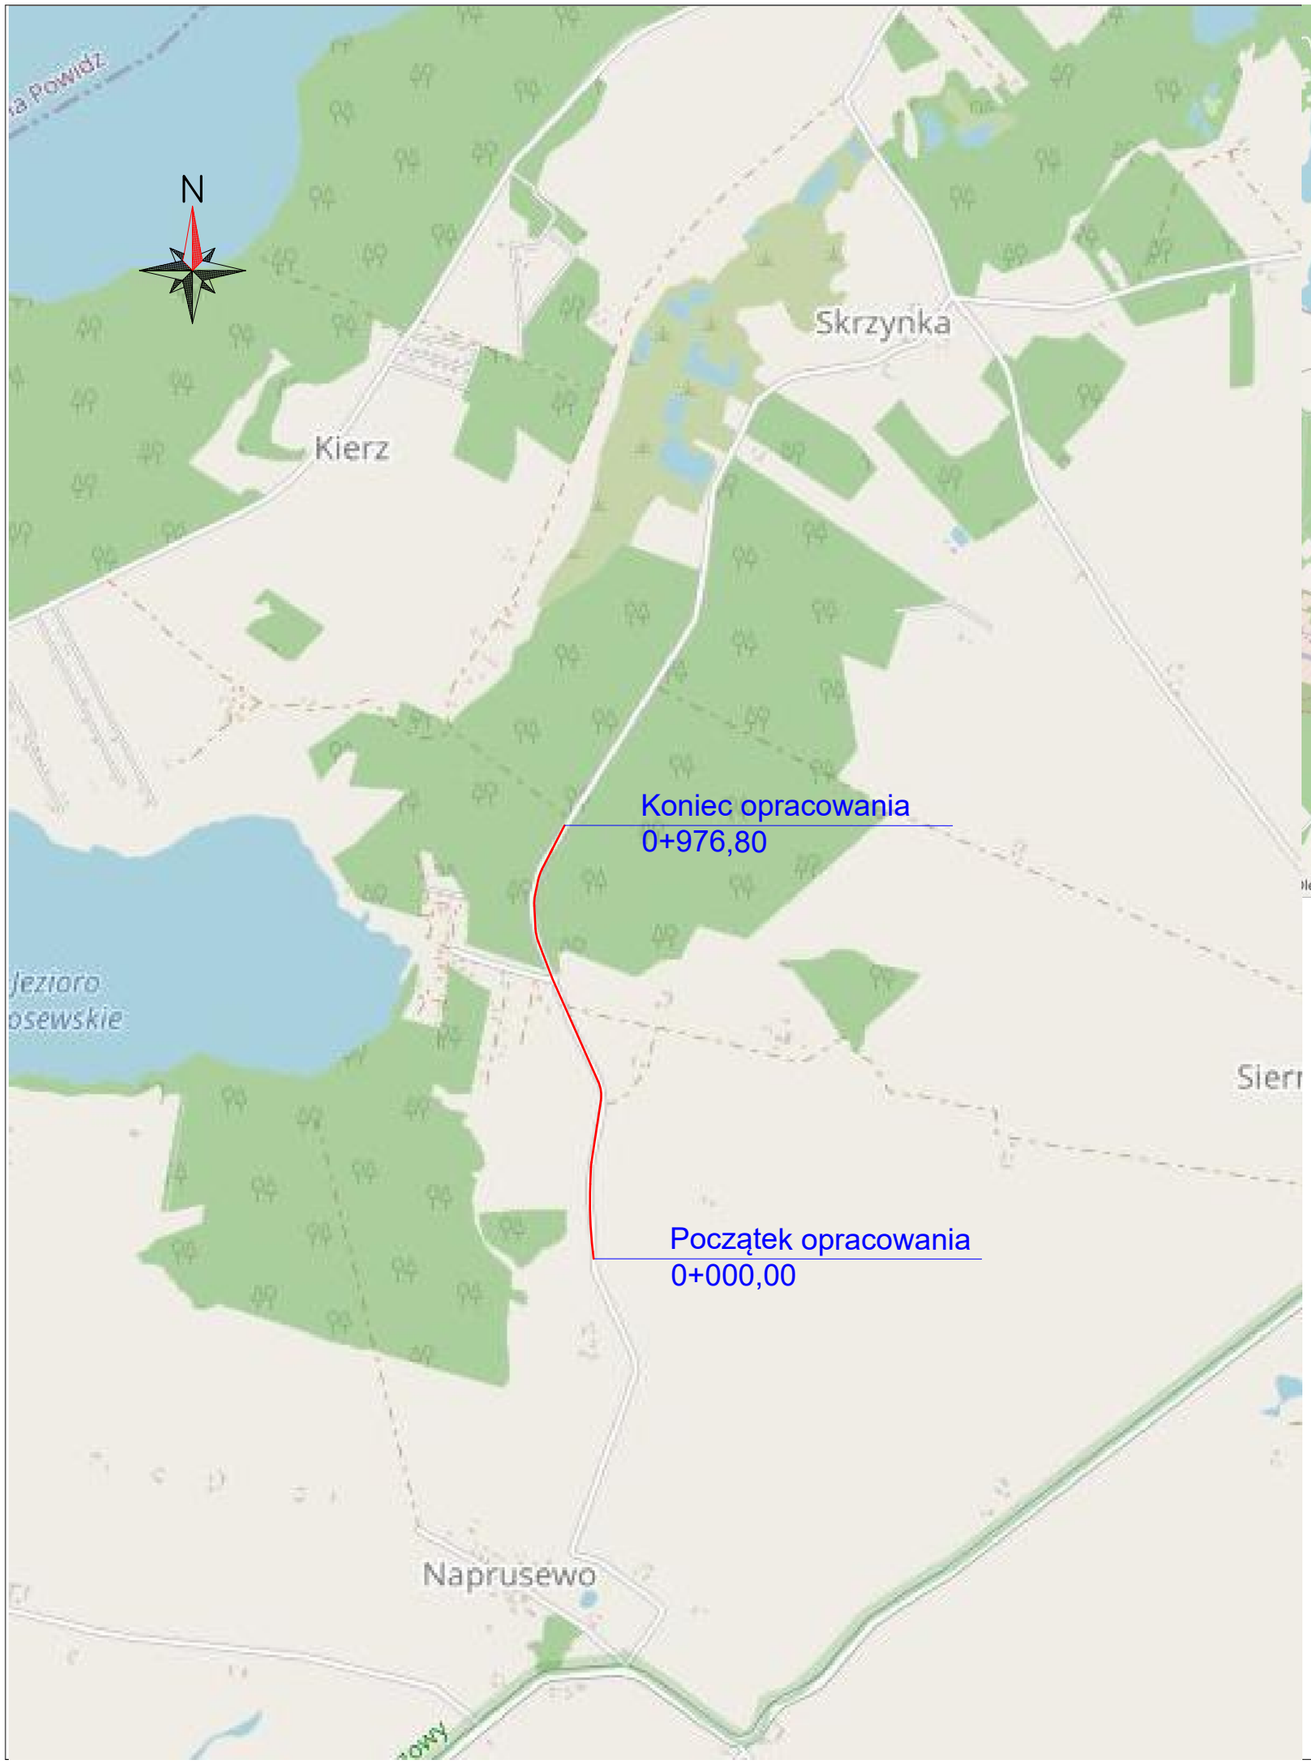


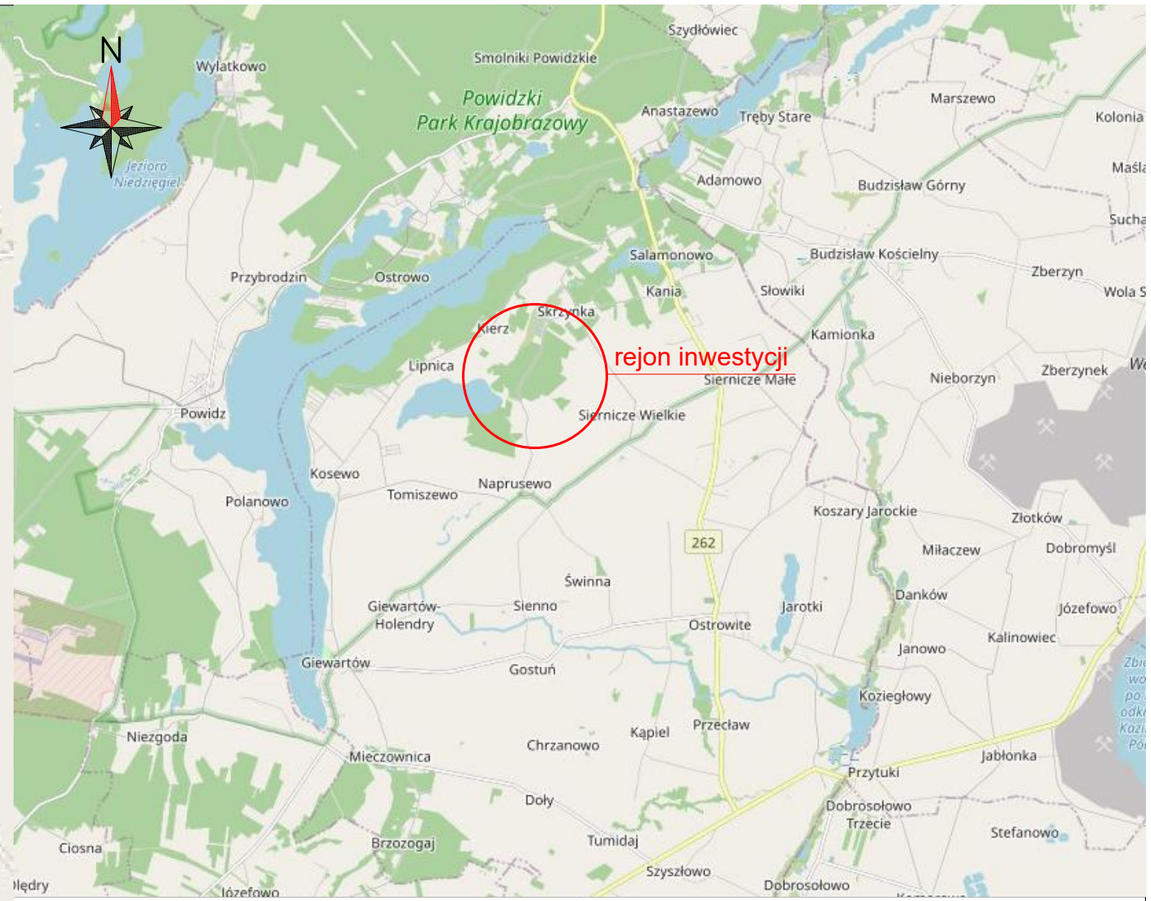

Źródło: © autorzy OpenStreetMap
dane dostępne są na licencji Open Database License
http://www.openstreetmap.org/copyright

jednostka projektowa	DROGA ADAM CHMIELEWSKI	WŁAŚCICIEL: ADAM CHMIELEWSKI ADRES: UL.RTM.W.PILECKIEGO 16/25 62-400 SŁUPCA TEL: +48 63 241 01 74 KOM: +48 506 713 806 E-MAIL: biuro@acdroga.pl WWW: www.acdroga.pl		
PRAWA AUTORSKIE ZASTRZEŻONE COPY RIGHTS RESERVED *Przedmiotowy projekt chroniony jest prawem autorskim zgodnie z art. 1 Ustawy o Prawie Autorskim i Prawach Pokrewnych z dnia 4 lutego 1994 r. (dz. U. nr 24 poz. 83)*				
zadanie	*ROZBUDOWA DROGI GMINNEJ NR G1001P W MIEJSCOWOŚCI NAPRUSEWO*			
obiekt	*droga gminna nr G1001P*			
inwestor	Gmina Ostrowite ul. Lipowa 2 62 - 402 Ostrowite			
rysunek	*PLAN ORIENTACYJNY*			
projektant	*mgr inż. Agnieszka Jasińska*		*podpis*	
stadium	*branża*	*skala*	*data*	*nr rysunku*
Projekt stałej organizacji ruchu	*Drogowa*	*1:20 000/ 100 000*	*06.2026*	*1.0*