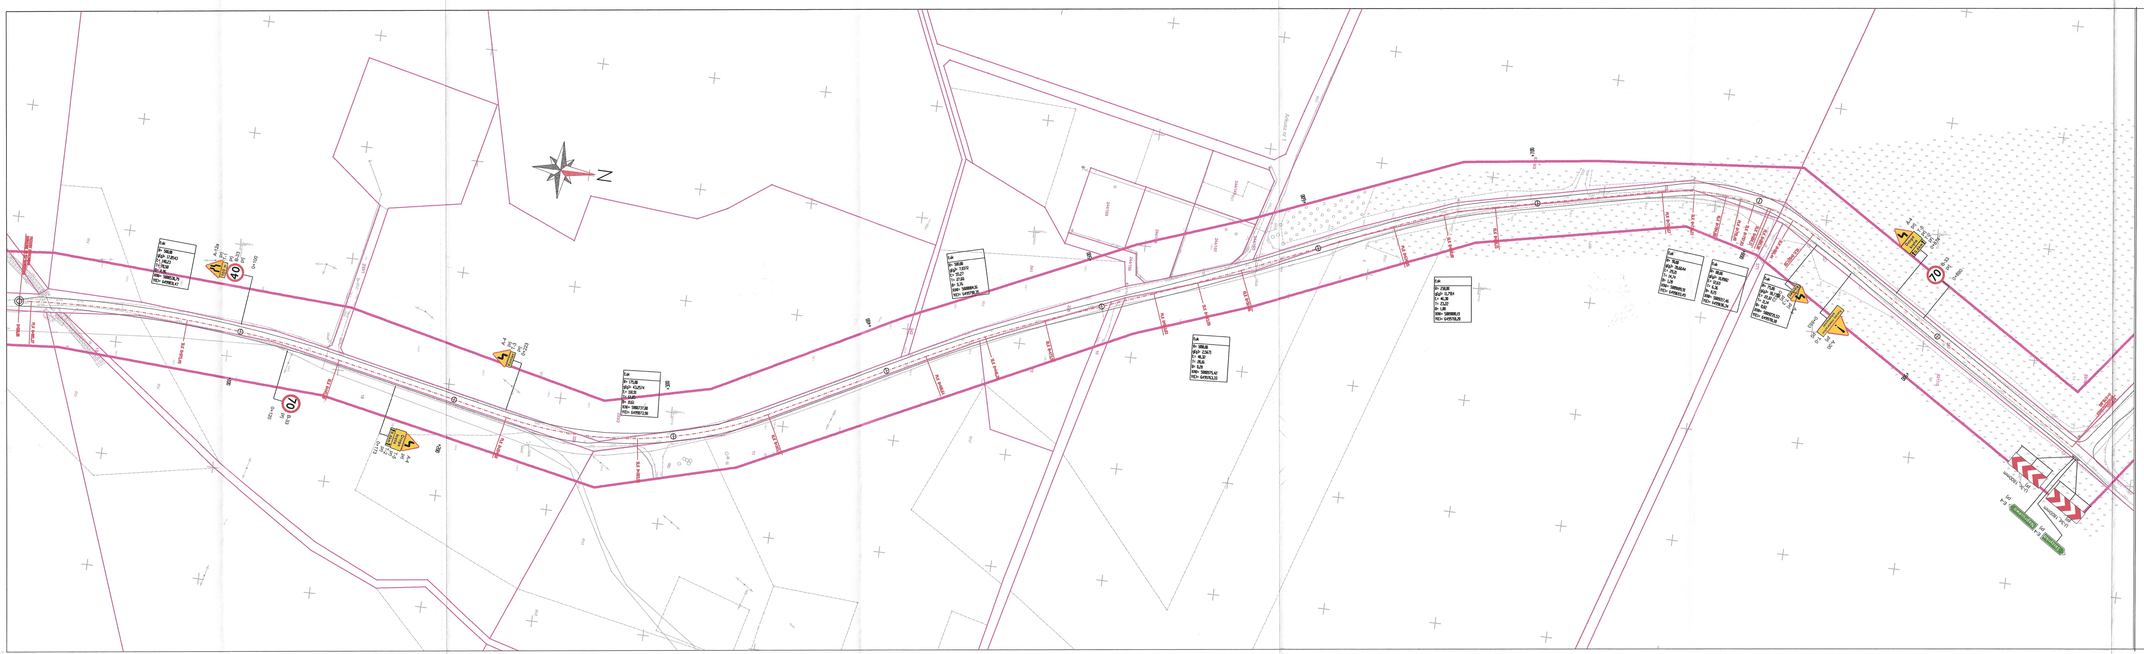

LEGENDA:

— granice nieruchomości

70 B-33 P5 0+120 — projektowane oznakowanie pionowe

U-2c, 1800mm P1 — projektowane urządzenie bezpieczeństwa ruchu

jednostka projektowa	DROGOWA ADAM GHMIELEWSKI	WŁAŚCICIEL: ADAM GHMIELEWSKI ADRES: UL.RTM.W.PILECKIEGO 16/28 62-400 SŁUPCA TEL: +48 63 241 31 74 KOM: +48 606 710 806 NIP: 6922000-62-62 EMAIL: biuro@drogowa.pl	
	PRAWA AUTORSKIE ZASTRZEŻONE COPY RIGHTS RESERVED Przedmiotowy projekt chroniony jest prawem autorskim zgodnie z art. 1 Ustawy o Prawie Autorskim i Prawach Pokrewnych z dnia 4 Lutego 1994 r. (Dz. U. nr 24 poz. 83)		
zadanie	ROZBUDOWA DROGI GMINNEJ NR G1001P W MIEJSCOWOŚCI NAPRUSIEWO		
obiekt	droga gminna nr G1001P		
inwestor	Gmina Ostrowite ul. Lipowa 2 62 - 402 Ostrowite		
rysunek	PLAN ORGANIZACJI RUCHU		
projektant	mgr inż. Agnieszka Jasińska		podpis

stadium	branża	skala	data	nr rysunku
Projekt stałej organizacji ruchu	Drogowa	1:1000	06.2026	2.0