
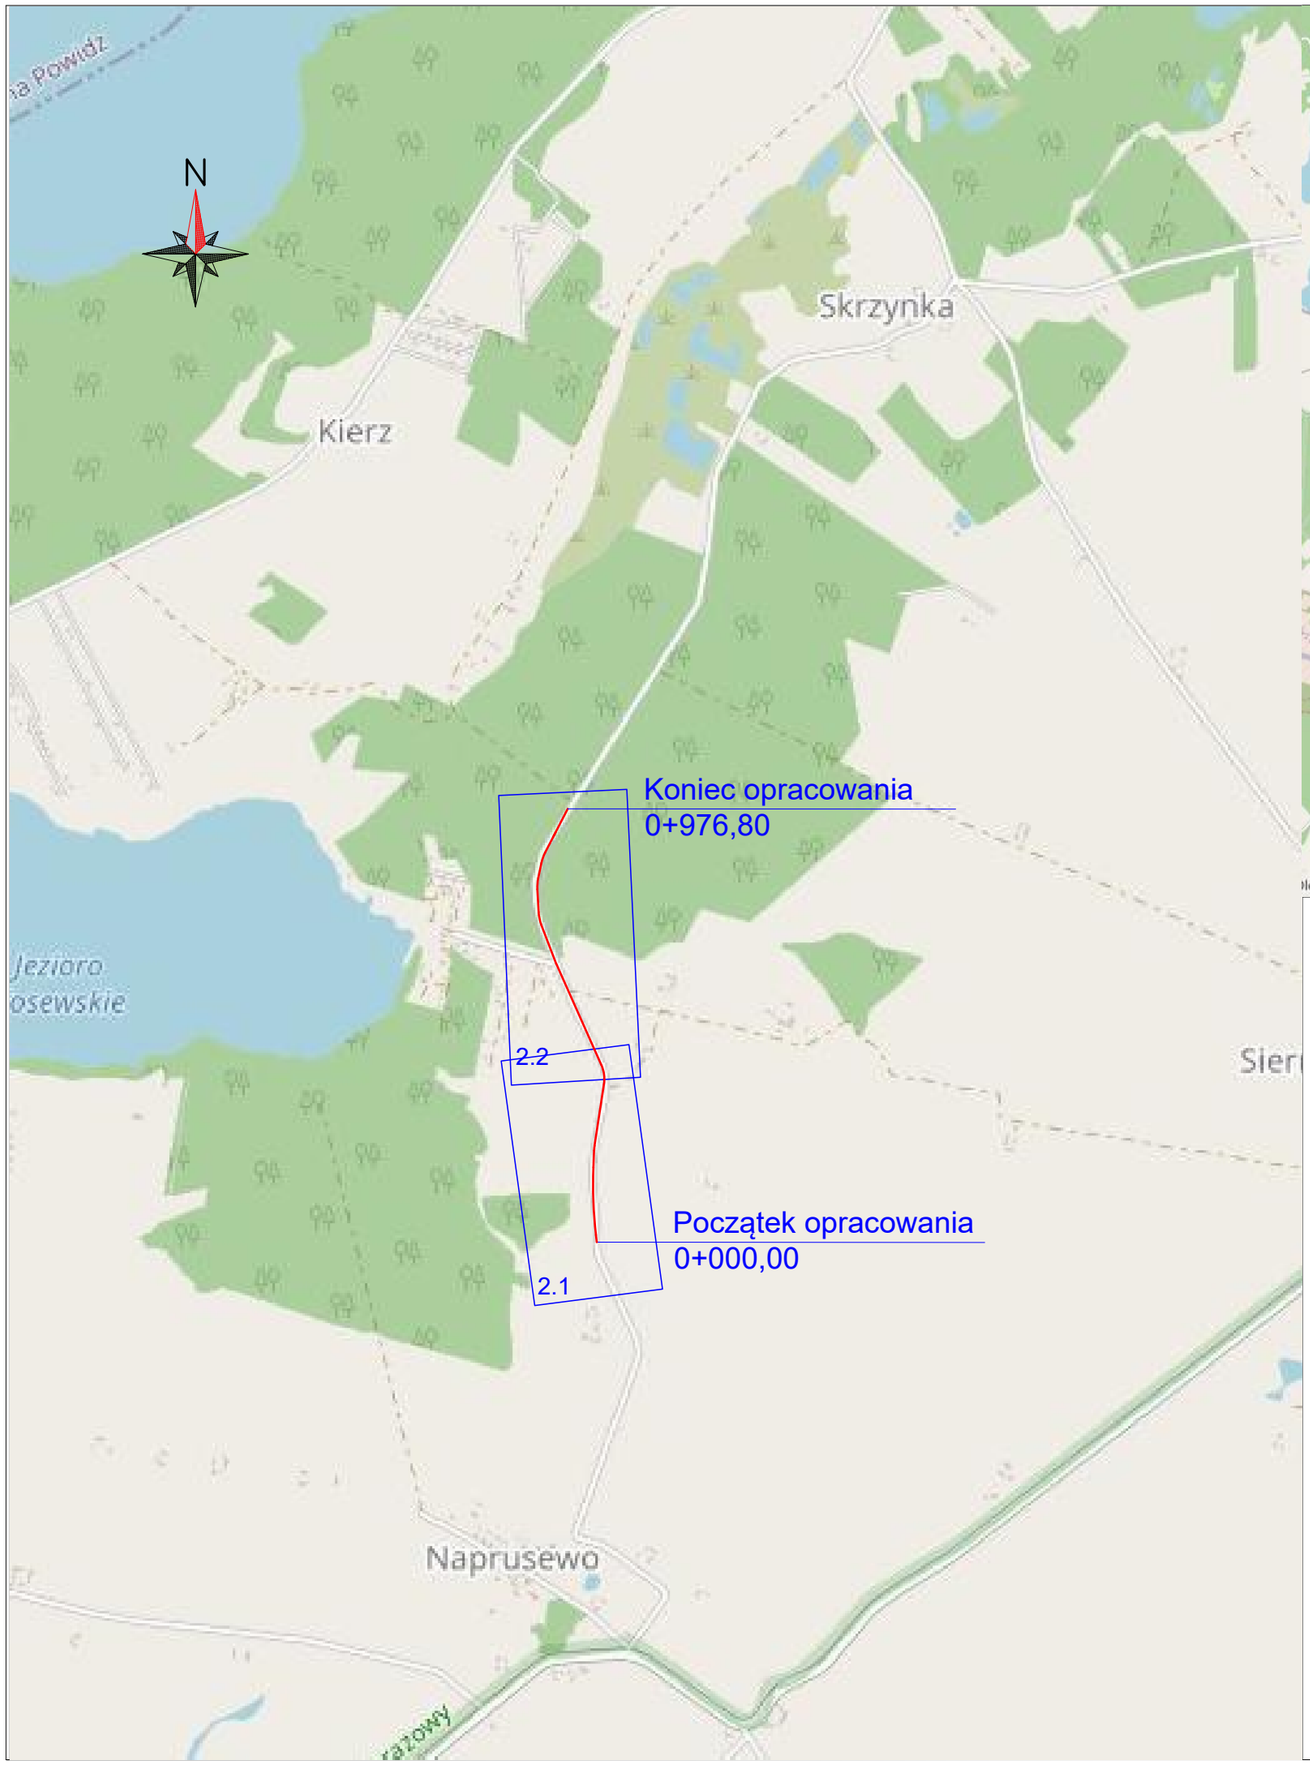


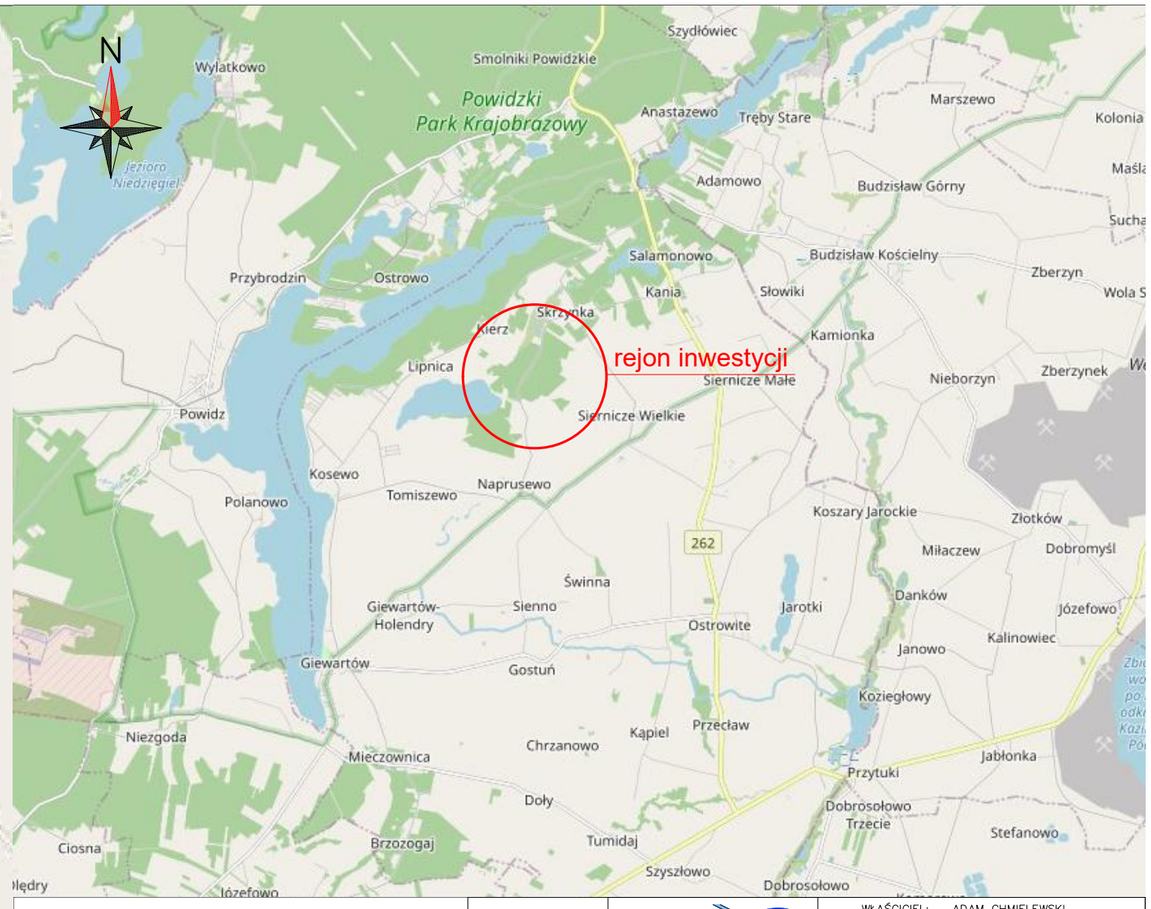

Źródło: © autorzy OpenStreetMap
dane dostępne są na licencji Open Database License
http://www.openstreetmap.org/copyright

jednostka projektowa	D R O G A ADAM CHMIELEWSKI	WŁAŚCICIEL: ADAM CHMIELEWSKI UL. ROTMISTRZA WITOLDA PILECKIEGO 16/25 62-400 SŁUPCA TEL: +48 63 241 01 74 KOM: +48 506 713 806 E-MAIL: biuro@acdroga.pl WWW: www.acdroga.pl			

PRAWA AUTORSKIE ZASTRZEŻONE COPY RIGHTS RESERVED
Przedmiotowy projekt chroniony jest prawem autorskim zgodnie z art. 1 Ustawy o Prawie Autorskim i Prawach Pokrewnych z dnia 4 lutego 1984 r. (dz. U. nr 34 poz. 83)

zadanie	ROZBUDOWA DROGI GMINNEJ NR G1001P W MIEJSCOWOŚCI NAPRUSEWO				
obiekt	droga gminna nr G1001P				
inwestor	Gmina Ostrowite ul. Lipowa 2 62 – 402 Ostrowite				
rysunek	PLAN ORIENTACYJNY				
projektant branży drogowej	inż. Adam Chmielewski WKP/0231/POOD/06 w spec. drogowej	podpis			
sprawdzający branży drogowej	mgr inż. Rufin Jarka WKP/0294/POOD/12 w spec. drogowej	podpis			
projektant branży telekom.	mgr inż. Przemysław Iwański DTT-TU/02234/02/U w spec. telekom	podpis			
sprawdzający branży telekom.	mgr inż. Dawid Szłapka WKP/0184/PWOT/12	podpis			
stadium	branża	skala	data	nr rys.	nr str.
Projekt techniczny		1:20000 1:100000	06.2023	1.0	34a