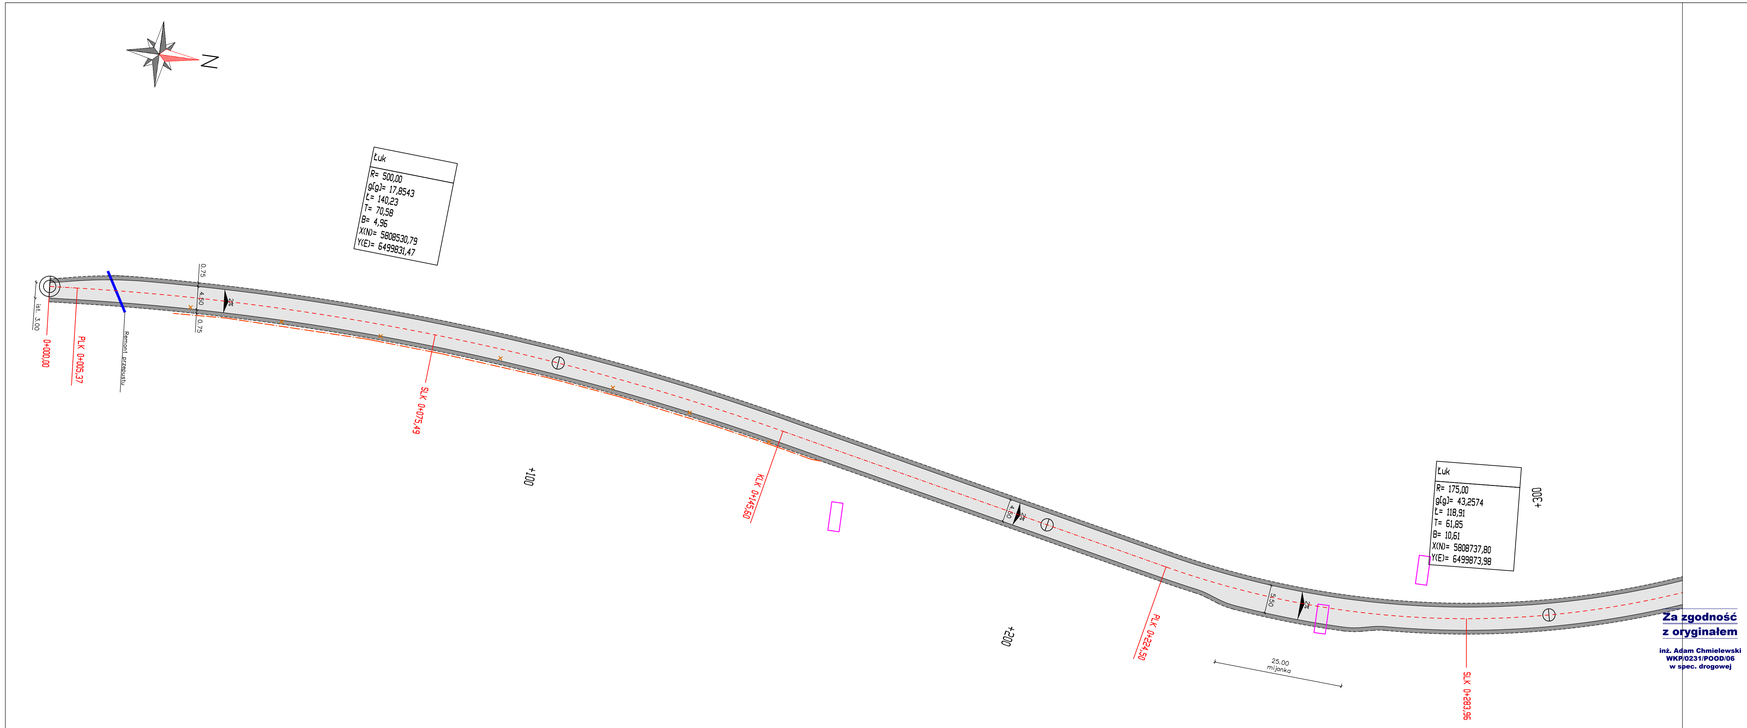


LEGENDA – BRANŻA DROGOWA:

- proj. oś główna
- proj. krawędź jezdni
- proj. krawędź pobocza
- ist. granice działek
- nawierzchnia bitumiczna jezdni – KR0
- pobocze z tłucznia kamiennego
- remont przepustu

LEGENDA – BRANŻA TELEKOMUNIKACYJNA:

- ist. sieć telekom. do demontażu
- proj. kabel ziemny Orange Polska SA

Za zgodność z oryginałem
inż. Adam Chmielewski
WKP/0231/POOD/06
w spec. drogowej

jednostka projektowa	DROGA ADAM CHMIELEWSKI WŁAŚCICIEL: ADAM CHMIELEWSKI UL. ROTMISTRZA WITOLDA PILECKIEGO 16/25 62–400 SŁUPCA TEL: +48 63 261 01 74 KOM. +48 506 713 806 E-MAIL: biuro@adrogapl WWW: www.adroga.pl
	PRAWA AUTORSKIE ZASTRZEŻONE COPY RIGHTS RESERVED Przedmiotowy projekt chroniony jest prawem autorskim zgodnie z art. 1 Ustawy o Prawie Autorskim i Prawach Pokrewnych z dnia 4 lutego 1994 r. (dz. U. nr 34 poz. 83)
zadanie	ROZBUDOWA DROGI GMINNEJ NR G1001P W MIEJSCOWOŚCI NAPRUSEWO
obiekt	droga gminna nr G1001P
inwestor	Gmina Ostrowite ul. Ługowa 2 62 – 402 Ostrowite
rysunek	PLAN ZAGOSPODAROWANIA TERENU

projektant branży drogowej	inż. Adam Chmielewski	podpis
	WKP/0231/POOD/06 w spec. drogowej	
sprawdzający branży drogowej	mgr inż. Rufin Jarka	podpis
	WKP/0294/POOD/12 w spec. drogowej	
projektant branży telekom.	mgr inż. Przemysław Iwański	podpis
	DTT–TU/02234/02/U w spec. telekom	
sprawdzający branży telekom.	mgr inż. Dawid Sztapka	podpis
	WKP/0184/PWOT/12	

stadium	branża	skala	data	nr rys.	nr str.
Projekt techniczny		1:500	06.2023	2.1	34b