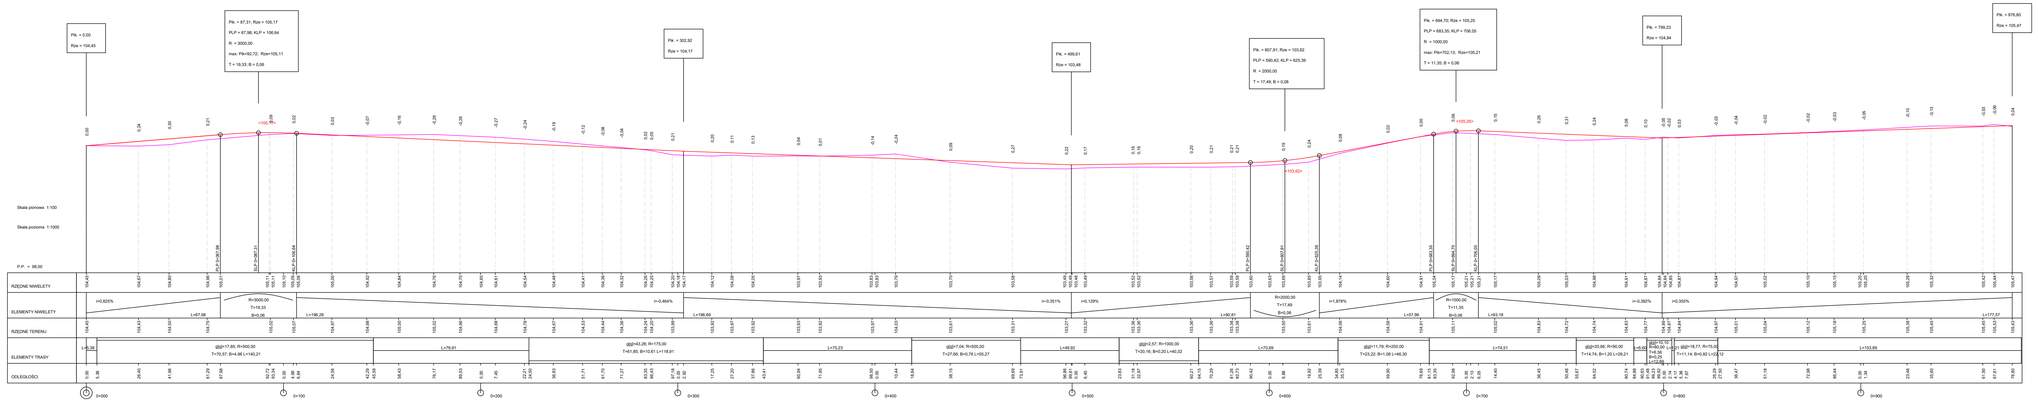


jednostka projektowa	AC ADAM CHMIELEWSKI	WŁAŚCICIEL:	ADAM CHMIELEWSKI ul. GENERAŁA ANDERSA 19/3/24 PŁUŻNICA 19-235 42-493 SZUFNIA		
			TEL: 606 [illegible] 774		
			+48 606 711 [illegible]		
			E-MAIL: kontakt@acgis.pl		
			WWW: www.acgis.pl		

PRAWA AUTORSKIE ZASTRZEŻONE. COPY RIGHTS RESERVED
Przedmiotowy projekt chroniony jest prawem autorskim zgodnie z art. 1 Ustawy o Prawie Autorskim i Prawach Pokrewnych z dnia 4 lutego 1994 r. (tj. U. nr 24 poz. 83)

zadanie	ROZBUDOWA DROGI GMINNEJ NR 010019 W MIEJSCOWOŚCI NAPRUSZEWO
obiekt	droga gminna nr 010019
inwestor	Gmina Ostrowite 62 3[illegible]4 Ostrowite
rysunek	PRZEKRÓJ PODŁUŻNY

projektant branży drogowej	inż. Adam Chmielewski	podpis
	BKP/0231/PWOD/06 w spec. drogowej	
sprawdzający branży drogowej	mgr inż. Rufin Janka	podpis
	BKP/0294/PWOD/12 w spec. drogowej	
opracował	Tomasz Żywert	podpis
opracował	Agnieszka Jasińska	podpis
opracował	mgr inż. Dominik Juszczak	podpis

stadium	branża	skala	data	nr rys.	nr str.
Projekt techniczny	Drogowa	1:100 1:1000	06.2023	4.0	34a