


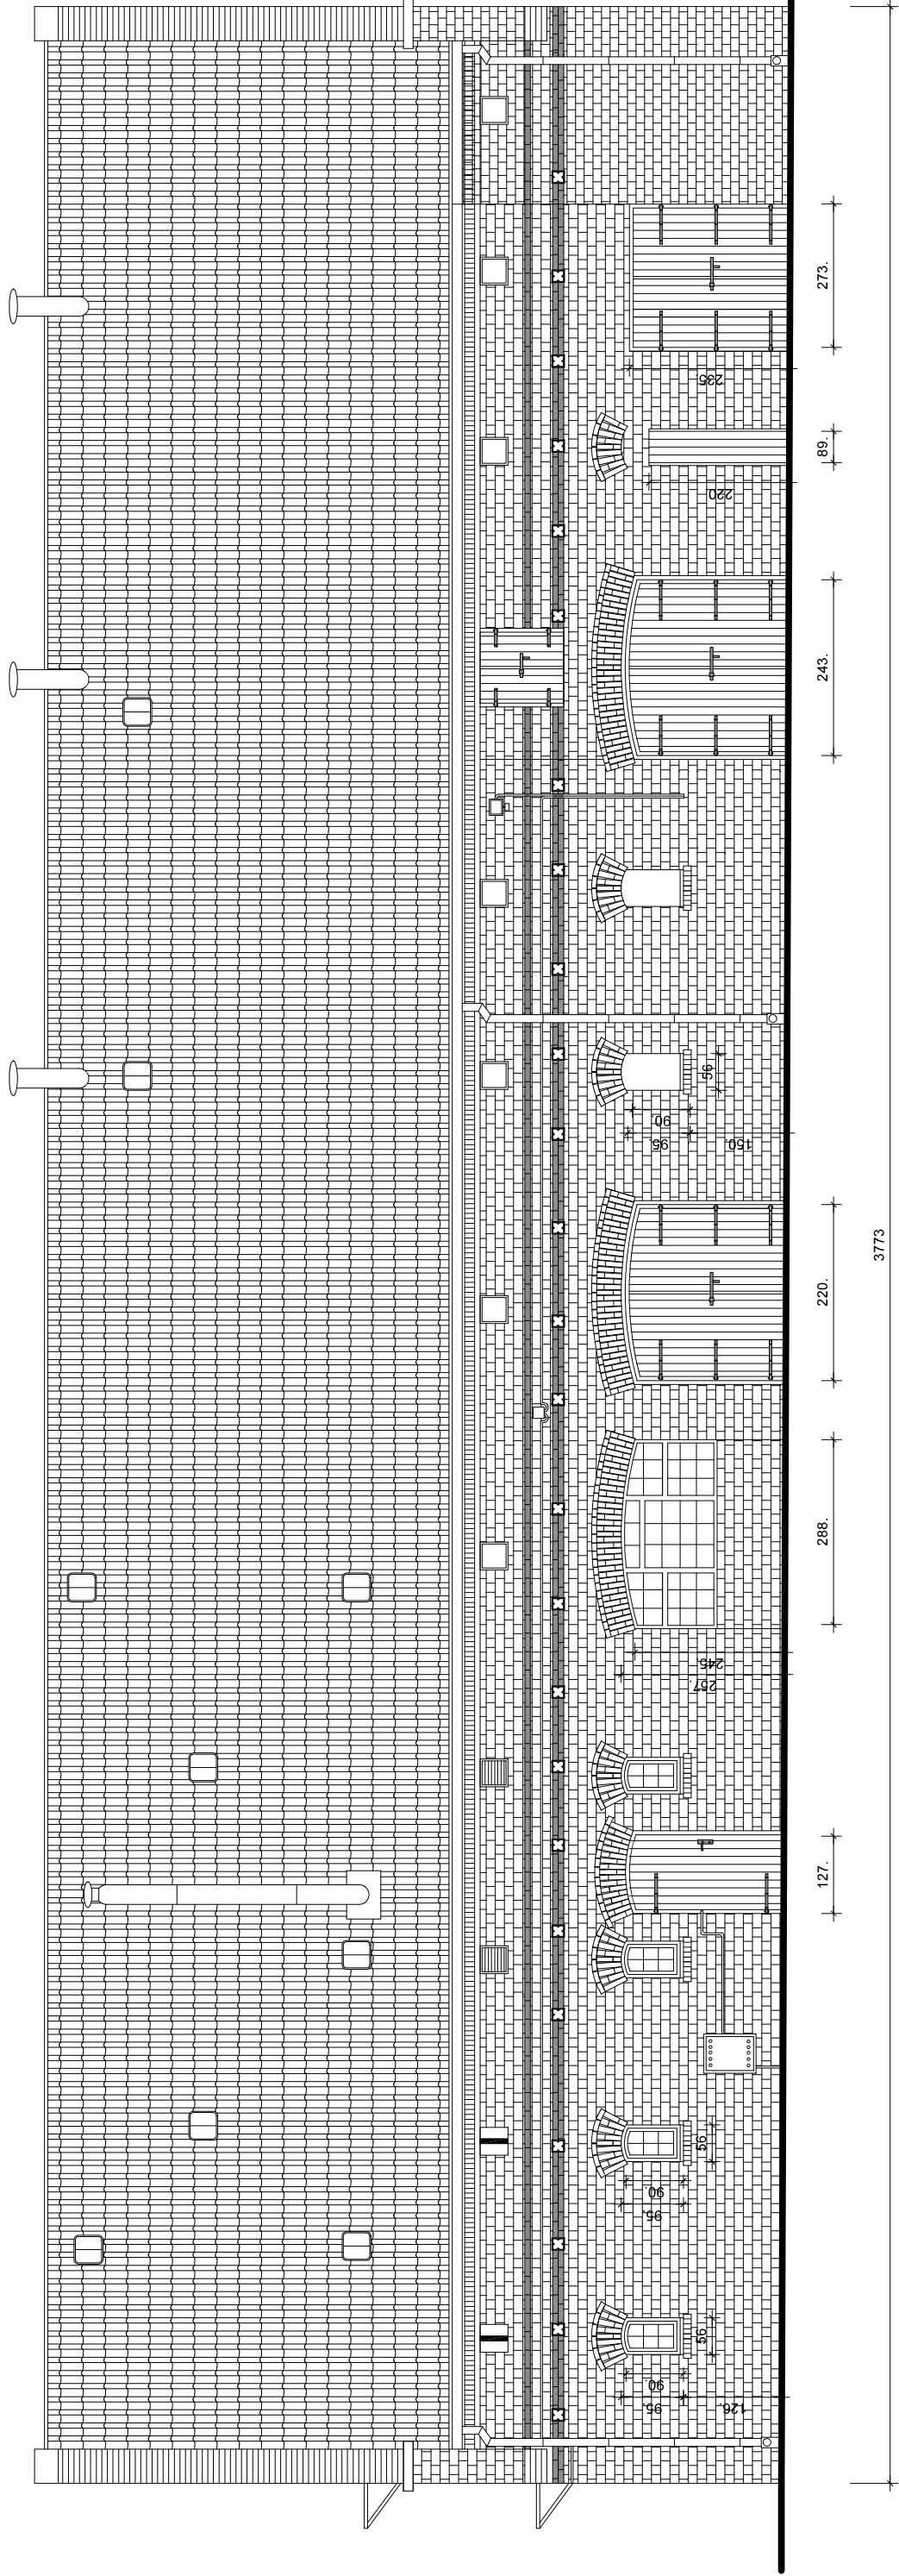

SKRÓCONY WYKAZ PRAC,
SZCZEGÓŁOWY ZAKRES WG OPISU PROJEKTU BUDOWLANEGO
I PROGRAMU PRAC KONSERWATORSKICH

DACH I OTOCZENIE BUDYNKU

- pokrycie dachowe z blachy do rozbiórki, nowe pokrycie blachodachówka o kształcie dachówki esówki np. Szafir firmy Pruszyński kolor PMG RR 028 - kolor zbliżony do dachówki ceramicznej, poliester mat gruboziarnisty
- obróbki blacharskie gzymsów z blachy ocynkowanej i powlekanej w kolorze dachu, gr blachy min. 1,0 mm
- rura spustowa oraz rynny z blachy stalowej ocynkowanej
- świetliki dachowe do odtworzenia
- kominy istniejące rozebrać, odtworzyć zależnie od potrzeb z blachy ocynkowanej w kolorze naturalnym.
- konstrukcja dachu - do wymiany tylko elementy zużyte konstrukcyjnie, zalecana naprawa, połąć dachu do prostowania oraz impregnacji przeciwgrzybicznej i przeciwpożarowej - do stanu trudnozapalności
- instalacja odgromowa do odtworzenia zgodnie z obowiązującymi normami, zalecana kontrola otoku z ewentualnym ułożeniem nowego w trakcie robót związanych z robotami związanymi w wykonaniem izolacji przeciwigociowych ścian fundamentowych
- zalecane wykonanie odwodnienia i drenażu wokół budynku
- wykonanie przepuszczalnych opasek na podsypce piaskowej wokół budynku

ŚCIANY

- mur ceglany do naprawy polegającej na odtworzeniu wątku gotyckiego w miejscach przemurowań i uzupełnień, wymianie zdegradowanych i zawilgoconych cegieł w parti cokołowej, wymiany należy dokonać na cegły o zbliżonych wymiarach, właściwościach i kolorze, oczyszczenie muru z zapraw i zabrudzeń oraz wymiana fugi cementowej na wapienną
- do wykonania hydroizolacja muru i czapek oraz szczytów do odtworzenia opaska w poziomie gzymsu siropowego w kolorze cegły zendrówki wokół budynku oraz otwory wentylacyjne siropu międzykondygnacyjnego
- zalecane ukrycie okablowania
- blendy okienne tynkowane na gładko w kolorze stolarki okiennej - szara
- stolarka okienna wymieniona aluminiowa bez zmian, konieczna poprawa osadzenia w murze, stolarka istniejąca oryginalna do odtworzenia na postawie zachowanej stolarki, bramy drewniane do odtworzenia, kolor ustalić na podstawie zachowanych bram
- cokoły po odkryciu doprowadzić do stanu pierwotnego, oczyścić z nawarstwień tynku, kamienne fundamenty spoinować zgodnie z wytycznymi konserwatorskimi
- miękkim materiałem renowacyjnym,
- mury fundamentowe oczyścić, zmuszając zaprawę wymienić, do poziomu terenu pokryć wodoszczelnym szlalem, zabezpieczyć folią kubekową

ELEWACJA PÓŁNOCNO - WSCHODNIA

BUDYNEK GOSPODARCZO - FOLWARCZNY				ELEWACJA PÓŁNOCNO - WSCHODNIA			
architektura	architekt Krzysztof Zakrzewski	135/TO/94			Investor	KWIDZYŃSKI PARK PRZEMYSŁOWO - TECHN.	PB
konstrukcja	młgr inż. Jarosław Mysior	POM/10166/PWOK/03		STUDIO PROJEKTOWE JAKUBOWIAK KUSTOR ul. Narutowicza 105 82-200 Kwidzyn NIP: 581415788 REG. W SĄDZIE REJESTRACyjNYM KRS 0000451317 tel. +48 58 133 1302	adres	GÓRKI 3A, 82-500 KWIDZYN	01.2019
					obiekt	KWIDZYŃSKI PARK PRZEMYSŁOWO - TECHN.	1:100
					adres	GÓRKI 3A, 82-500 KWIDZYN	A.02