
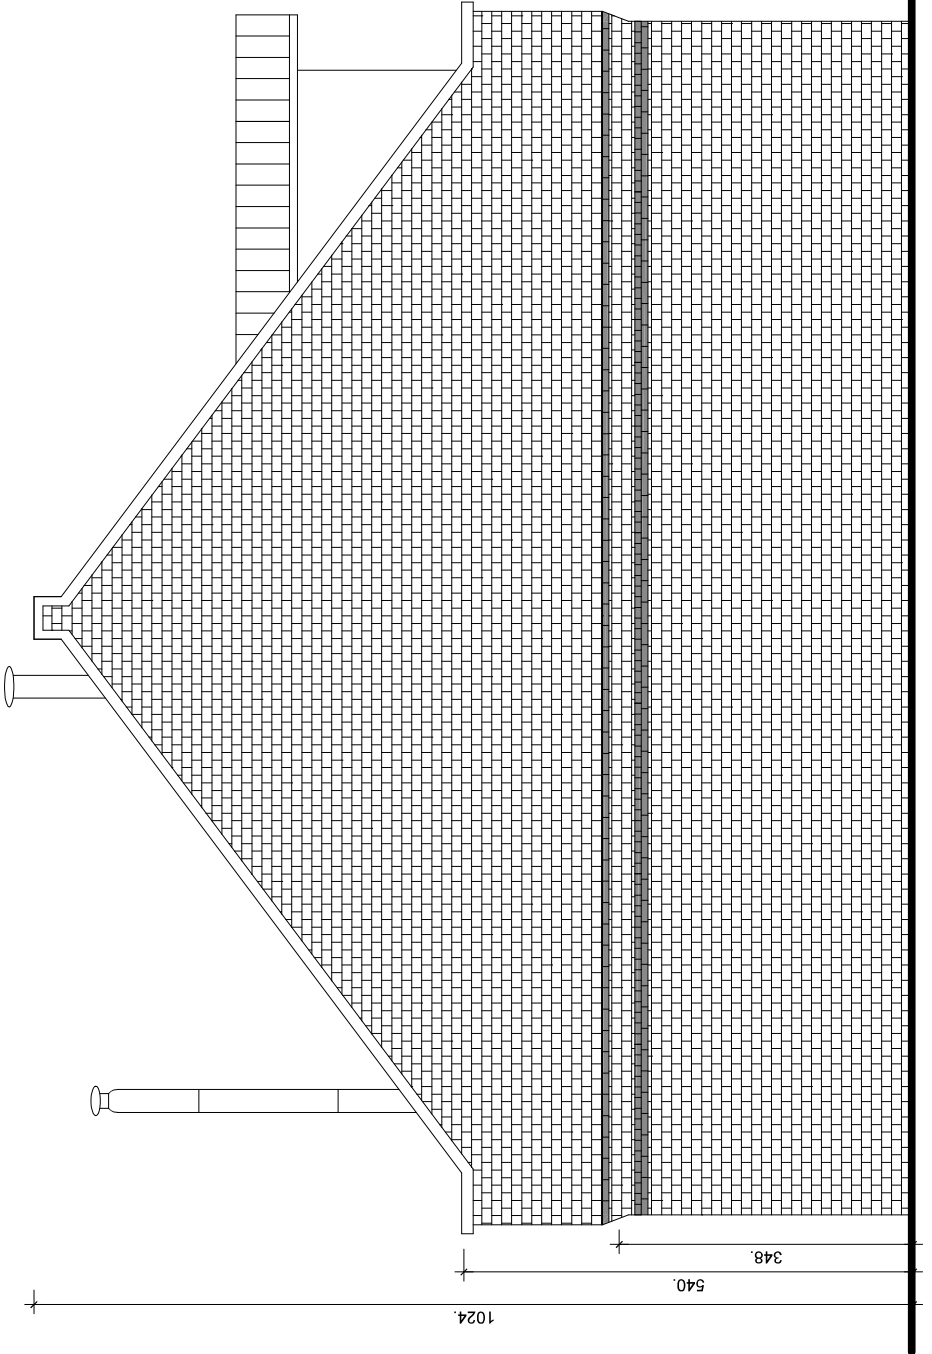


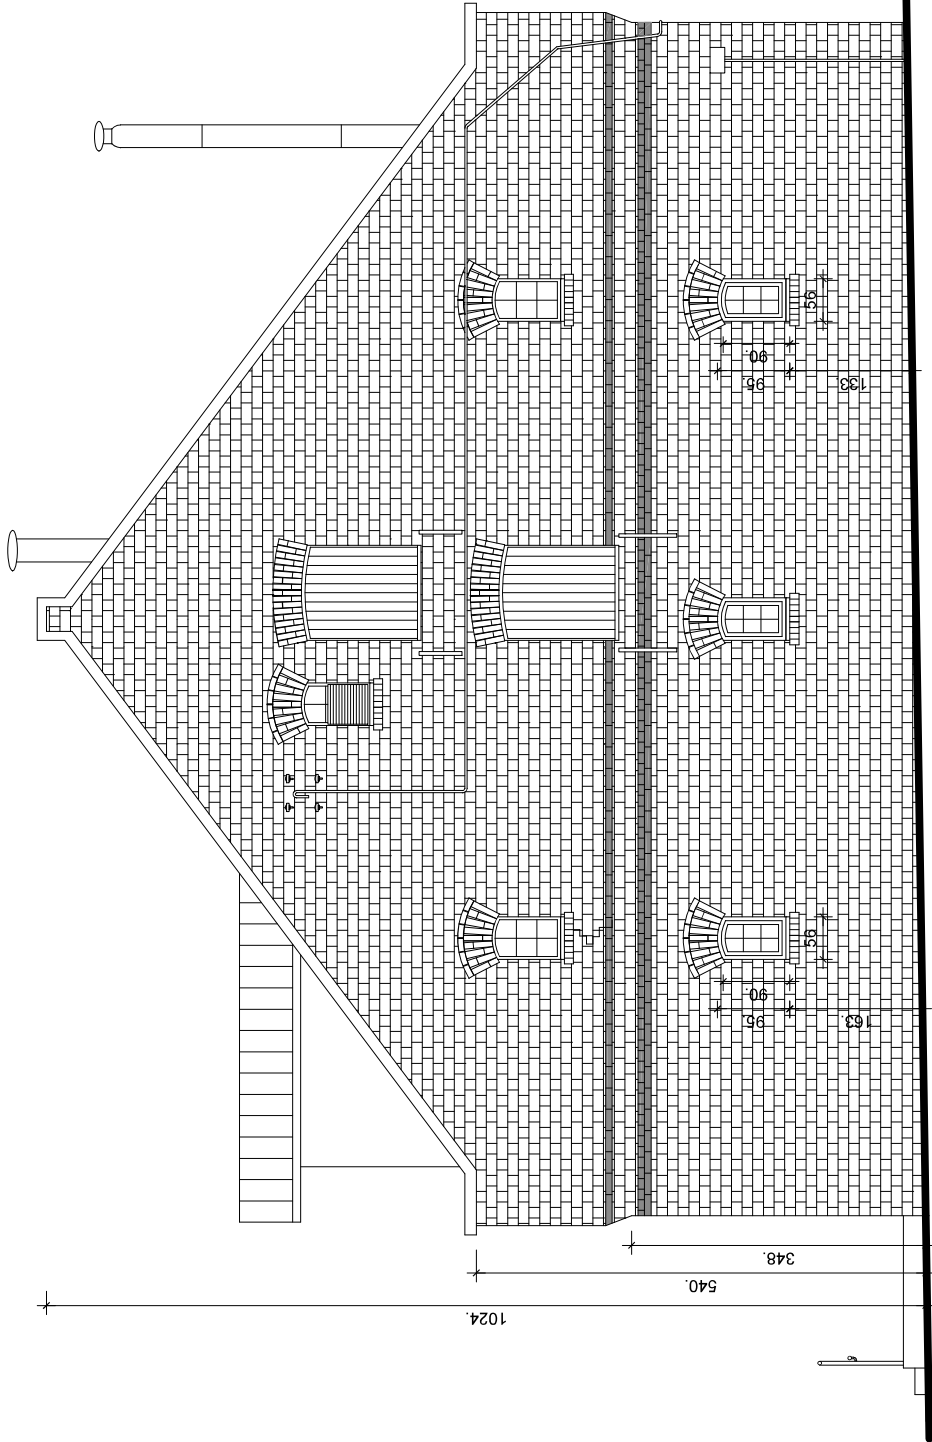

SKRÓCONY WYKAZ PRAC,
SZCZEGÓŁOWY ZAKRES WG OPISU PROJEKTU BUDOWLANEGO
I PROGRAMU PRAC KONSERWATORSKICH

DACH I OTOCZENIE BUDYNKU

pokrycie dachowe z blachy do rozbiórki, nowe pokrycie blachodachówka o kształcie dachówki esówki np. Szafir firmy Pruszyński kolor PMG RR 028 - kolor zbliżony do dachówki ceramicznej, poliester mat gruboziarnisty

obróbki blacharskie gzymsów z blachy ocynkowanej i powlekanej w kolorze dachu, gr blachy min. 1.0 mm

rura spustowa oraz rynny z blachy stalowej ocynkowanej

światliki dachowe do odtworzenia

kominy istniejące rozebrać, odtworzyć zależnie od potrzeb z blachy ocynkowanej w kolorze naturalnym.

konstrukcja dachu - do wymiany tylko elementy zużyte konstrukcyjnie, zalecana naprawa, połąć dachu do prostowania oraz impregnacji przeciwgrzybicznej i przeciwpożarowej - do stanu trudnozapalności

instalacja odgromowa do odtworzenia zgodnie z obowiązującymi normami, zalecana kontrola otoku z ewentualnym ułożeniem nowego w trakcie robót związanych z robotami związanymi w wykonaniem izolacji przeciwigociowych ścian fundamentowych

zalecane wykonanie odwodnienia i drenażu wokół budynku

wykonanie przepuszczalnych opasek na podsypce piaskowej wokół budynku

ŚCIANY

mur ceglany do naprawy polegającej na odtworzeniu wątku gotyckiego w miejscach przemurowań i uzupełnień, wymianie zdegradowanych i zawilgoconych cegieł w parti cokołowej, wymiany należy dokonać na cegły o zbliżonych wymiarach, właściwościach i kolorze, oczyszczenie muru z zapraw i zabrudzeń oraz wymiana fugi cementowej na wapienną

do wykonania hydroizolacja muru i czapek oraz szczytów do odtworzenia opaska w poziomie gzymsu siropowego w kolorze cegły zendrówki wokół budynku oraz otwory wentylacyjne sitropu międzykondygnacyjnego

zalecane ukrycie okablowania

blendy okienne tynkowane na gładko w kolorze stolarki okiennej - szara

stolarka okienna wymieniona aluminiowa bez zmian, konieczna poprawa osadzenia w murze, stolarka istniejąca oryginalna do odtworzenia na postawie zachowanej stolarki, bramy drewniane do odtworzenia, kolor ustalić na podstawie zachowanych bram

cokoły po odkryciu doprowadzić do stanu pierwotnego, oczyścić z nawarstwień tynku, kamienne fundamenty spoinować zgodnie z wytycznymi konserwatorskimi

miękkim materiałem renowacyjnym,

mury fundamentowe oczyścić, zmuszając zaprawę wymienić, do poziomu terenu pokryć wodoszczelnym szlalem, zabezpieczyć folią kubekową



SZCZYT POŁUDNIOWO - WSCHODNI
SZCZYT PÓŁNOCNO - ZACHODNI

architektura	architekt Krzysztof Zakrzewski	135/TO/94	
konstrukcja	mgr inż. Jarosław Mysior	POM/ot166/PWOK/03	

BUDYNEK GOSPODARCZO - FOLWARCZNY			
SZCZYT POŁ. - WSCH. I PÓŁN. - ZACH.			
	Inwestor	KWIDZYŃSKI PARK PRZEMYSŁOWO - TECHN.	PB
STUDIO PROJEKTOWE JAROSŁAW MYSIOR	adres	GÓRKI 3A, 82-500 KWIDZYN	01.2019
ul. Inżynierska 10 82-500 KWIDZYN	obiekt	KWIDZYŃSKI PARK PRZEMYSŁOWO - TECHN.	1:100
tel. +48 516 133 102	adres	GÓRKI 3A, 82-500 KWIDZYN	A.03