


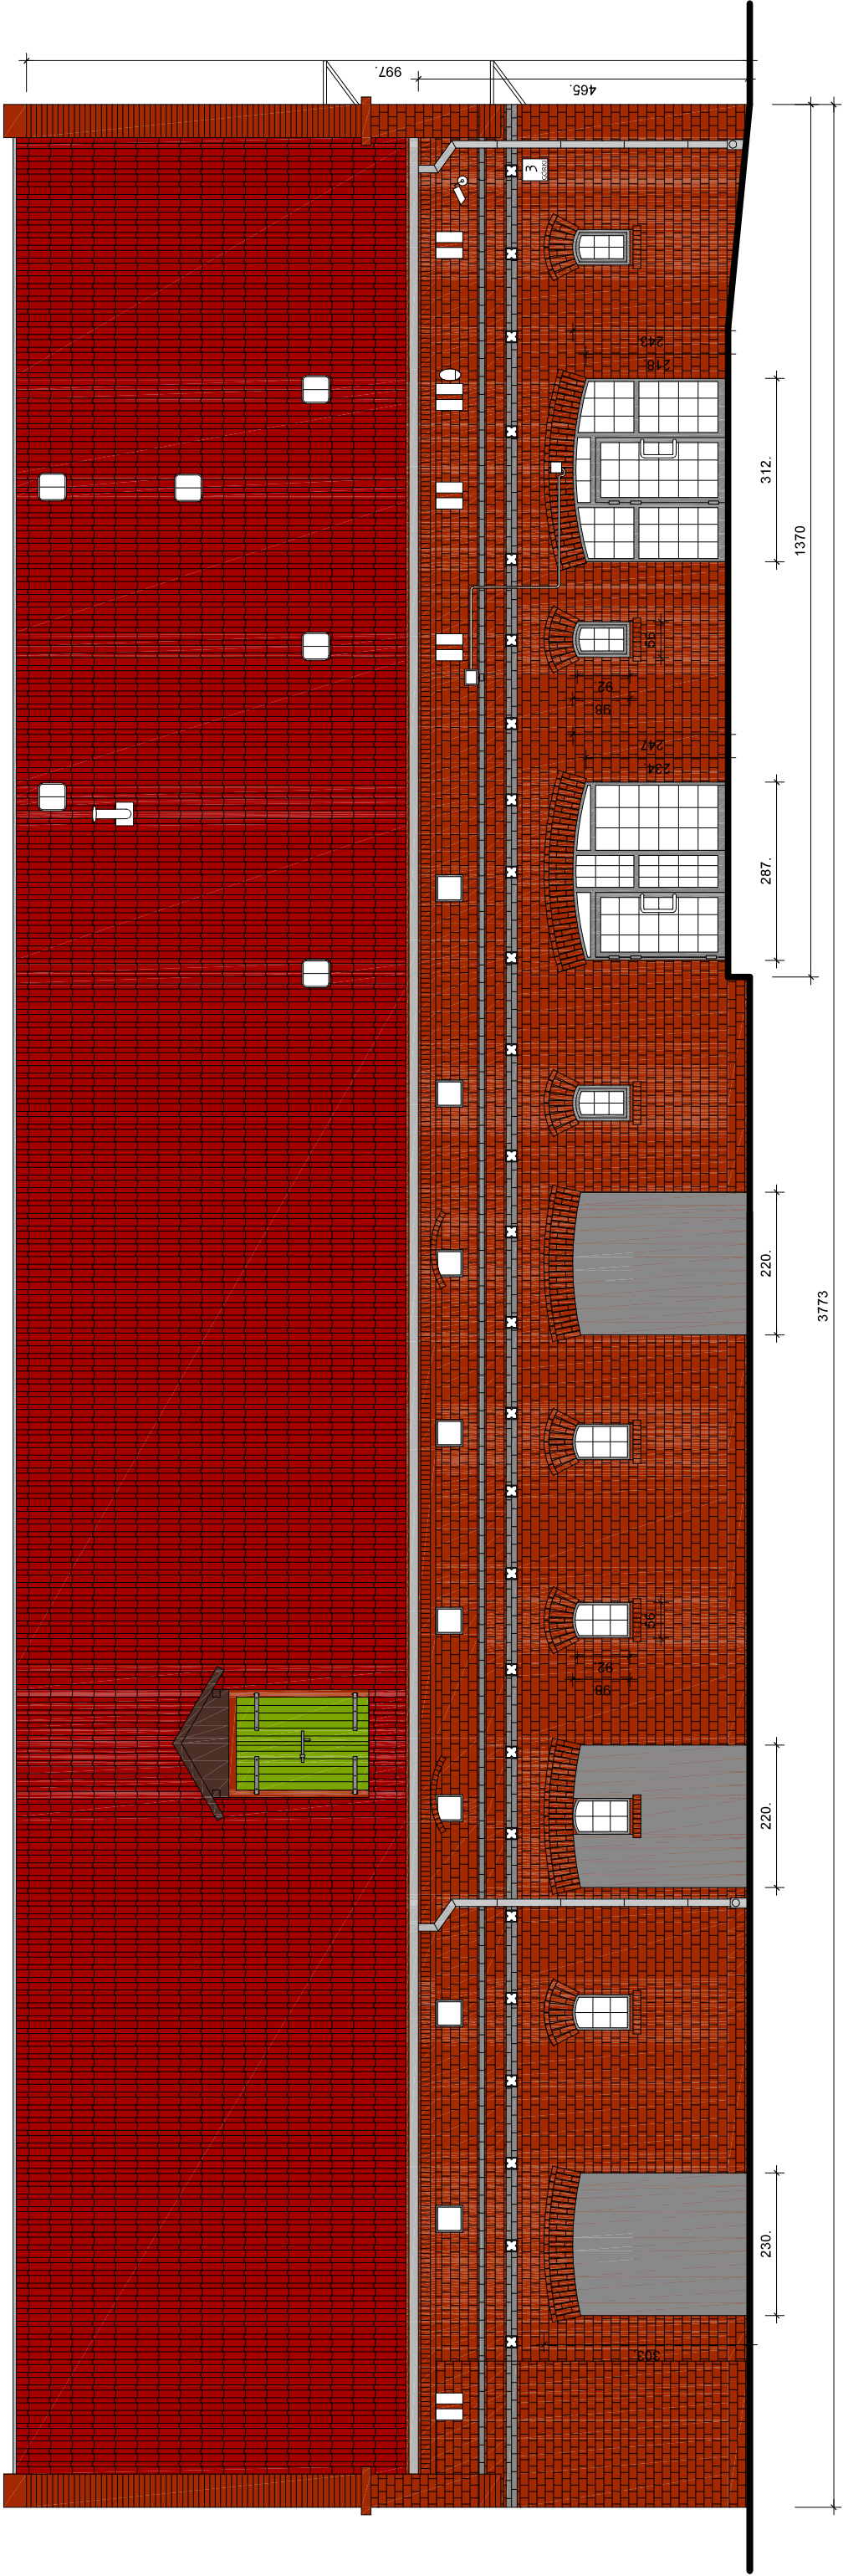

ELEWACJA POŁUDNIOWO - ZACHODNIA

BUDYNEK GOSPODARCZO - FOLWARCZNY			
architektura	architekt Krzysztof Zakrzewski	135/TO/94	
konstrukcja	mgr inż. Jarosław Mysior	POM/ot66/PWOK/03	

ELEWACJA POŁUDNIOWO - ZACHODNIA - KOLORYSTYKA			
	Inwestor	KWIDZYŃSKI PARK PRZEMYSŁOWO - TECHN.	PB
STUDIO PROJEKTOWE JAKUB SZYMAŃSKI ul. Hutnicza 10 82-200 Kwidzyn tel. +48 58 133 132	adres	GÓRKI 3A, 82-500 KWIDZYN	01.2019
	obiekt	KWIDZYŃSKI PARK PRZEMYSŁOWO - TECHN.	1:100
	adres	GÓRKI 3A, 82-500 KWIDZYN	A.04