


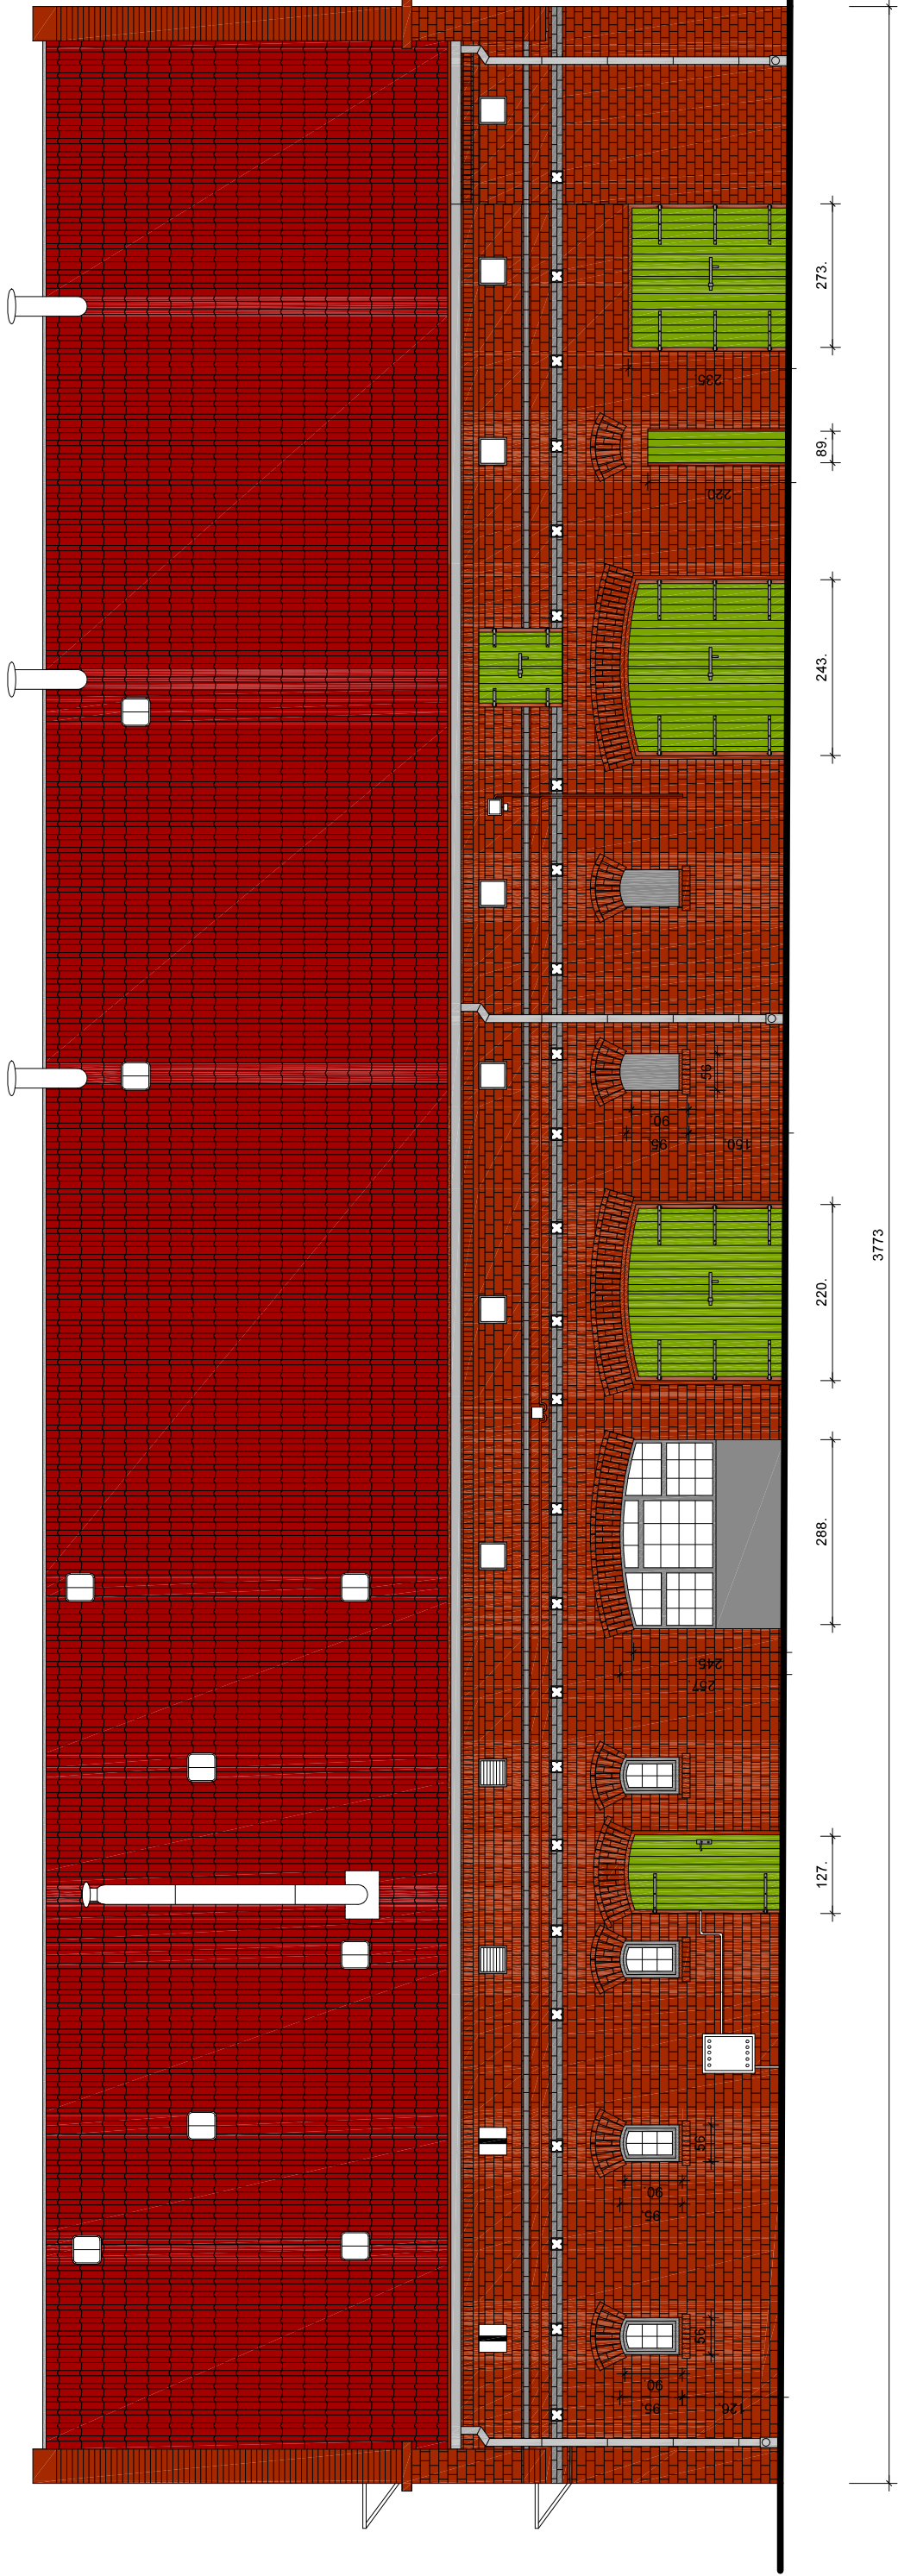

-  CEGŁA W WĄTKU KOWADEKOWYM
LUB POLSKIM (GOTYCKIM)
-  ZNACZĄCE ZAWILGOCENIE
MURU CEGLANEGO
-  PRZEBUDOWA - DOBUDOWA NIEZGODNIE
Z WĄTKIEM KOWADEKOWYM
-  POLSKIM (GOTYCKIM)
PRZEMUROWANIA NIEZGODNE Z WĄTKIEM
KOWADEKOWYM POLSKIM (GOTYCKIM)
-  KOLOR BRAM - ZIELEŃ OLIWKOWA DO USTALENIA PO PRÓBACH
KOLORYSTYCZNYCH WG PALETY DANEGO PRODUCENTA
-  BLEND BRAM - KOLOR SZARY, TYNK RENOWACYJNY DROBNOZIARNISTY
ZATARTY NA GŁADKO (DOPUSZCZALNY BARANEK 0,2-0,5)

ELEWACJA PÓŁNOCNO - WSCHODNIA

BUDYNEK GOSPODARCZO - FOLWARCZNY			
architektura	architekt Krzysztof Zakrzewski	135/TO/94	
konstrukcja	mgr inż. Jarosław Mysior	POM/ot166/PWOK/03	

ELEWACJA PÓŁNOCNO - WSCHODNIA - KOLORYSTYKA			
	Investor	KWIDZYŃSKI PARK PRZEMYSŁOWO - TECHN.	PB
STUDIO PROJEKTOWE JAKUBOWSKI ARCHITECTS ul. Hutnicza 10 82-200 Kwidzyn tel. +48 58 133 1302	adres	GÓRKI 3A, 82-500 KWIDZYN	01.2019
	obiekt	KWIDZYŃSKI PARK PRZEMYSŁOWO - TECHN.	1:100
	adres	GÓRKI 3A, 82-500 KWIDZYN	A.05