


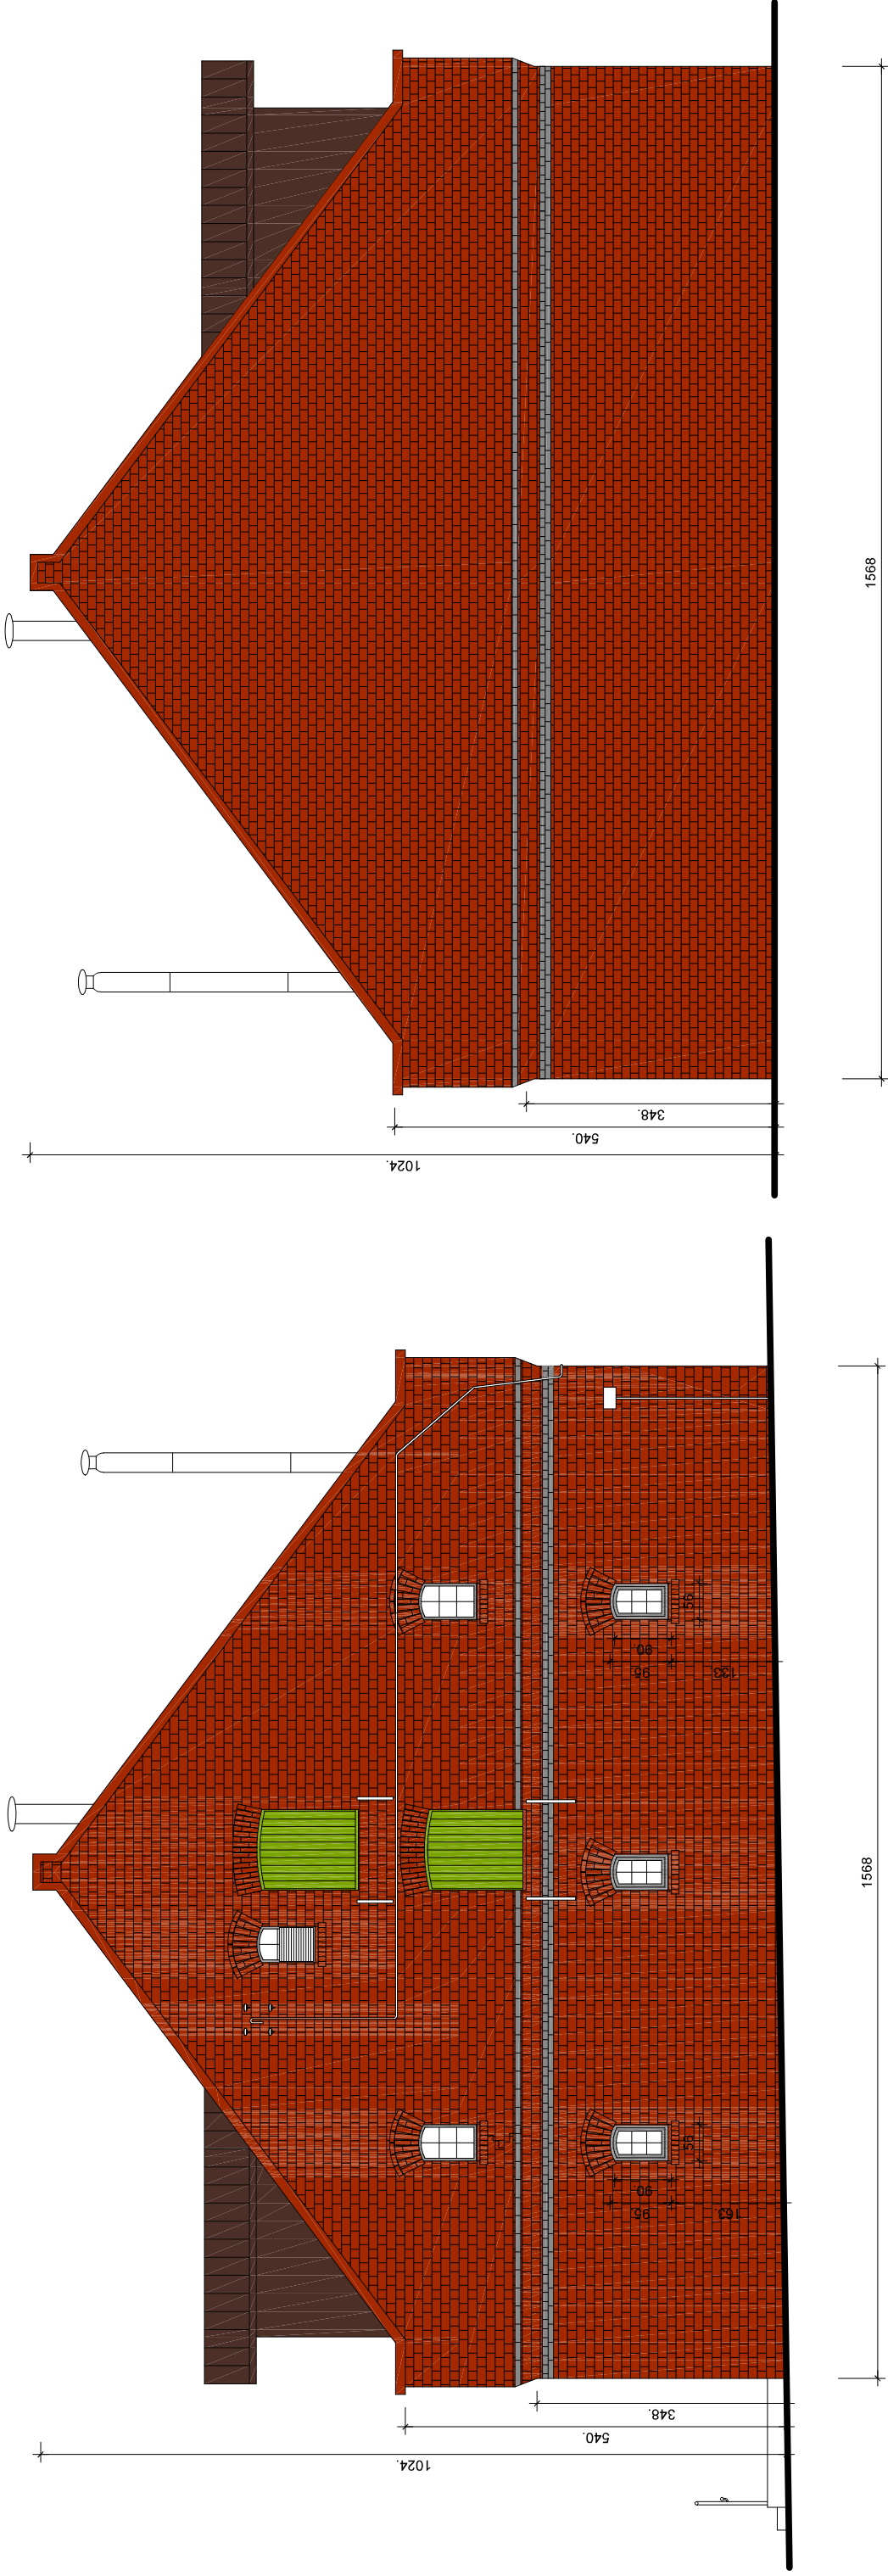

- KOLOR BRAM - ZIELEŃ OLIWKOWA DO USTALENIA PO PRÓBACH KOLORYSTYCZNYCH WG PALETY DANEGO PRODUCENTA
- BLEND BRAM - KOLOR SZARY, TYNK RENOWACYJNY DROBNOZIARNISTY ZATARTY NA GRADKO (DOPUSZCZALNY BARANEK 0,2-0,5)

SZCZYT POŁUDNIOWO - WSCHODNI
SZCZYT PÓŁNOCNO - ZACHODNI

BUDYNEK GOSPODARCZO - FOLWARCZNY			
architektura	architekt Krzysztof Zakrzewski	135/TO/94	
konstrukcja	mgr inż. Jarosław Mysior	POM/ot166/PWOK/03	

SZCZYT POŁ. - WSCH. I PÓŁN. - ZACH. - KOLORYSTYKA			
	Inwestor	KWIDZYŃSKI PARK PRZEMYSŁOWO - TECHN.	PB
STUDIO PROJEKTOWE JAKUBOWIAK ARCHITECTURE ul. Hutnicza 10 82-200 Kwidzyn tel. +48 506 133 102	adres	GÓRKI 3A, 82-500 KWIDZYN	01.2019
	obiekt	KWIDZYŃSKI PARK PRZEMYSŁOWO - TECHN.	1:100
	adres	GÓRKI 3A, 82-500 KWIDZYN	A.06