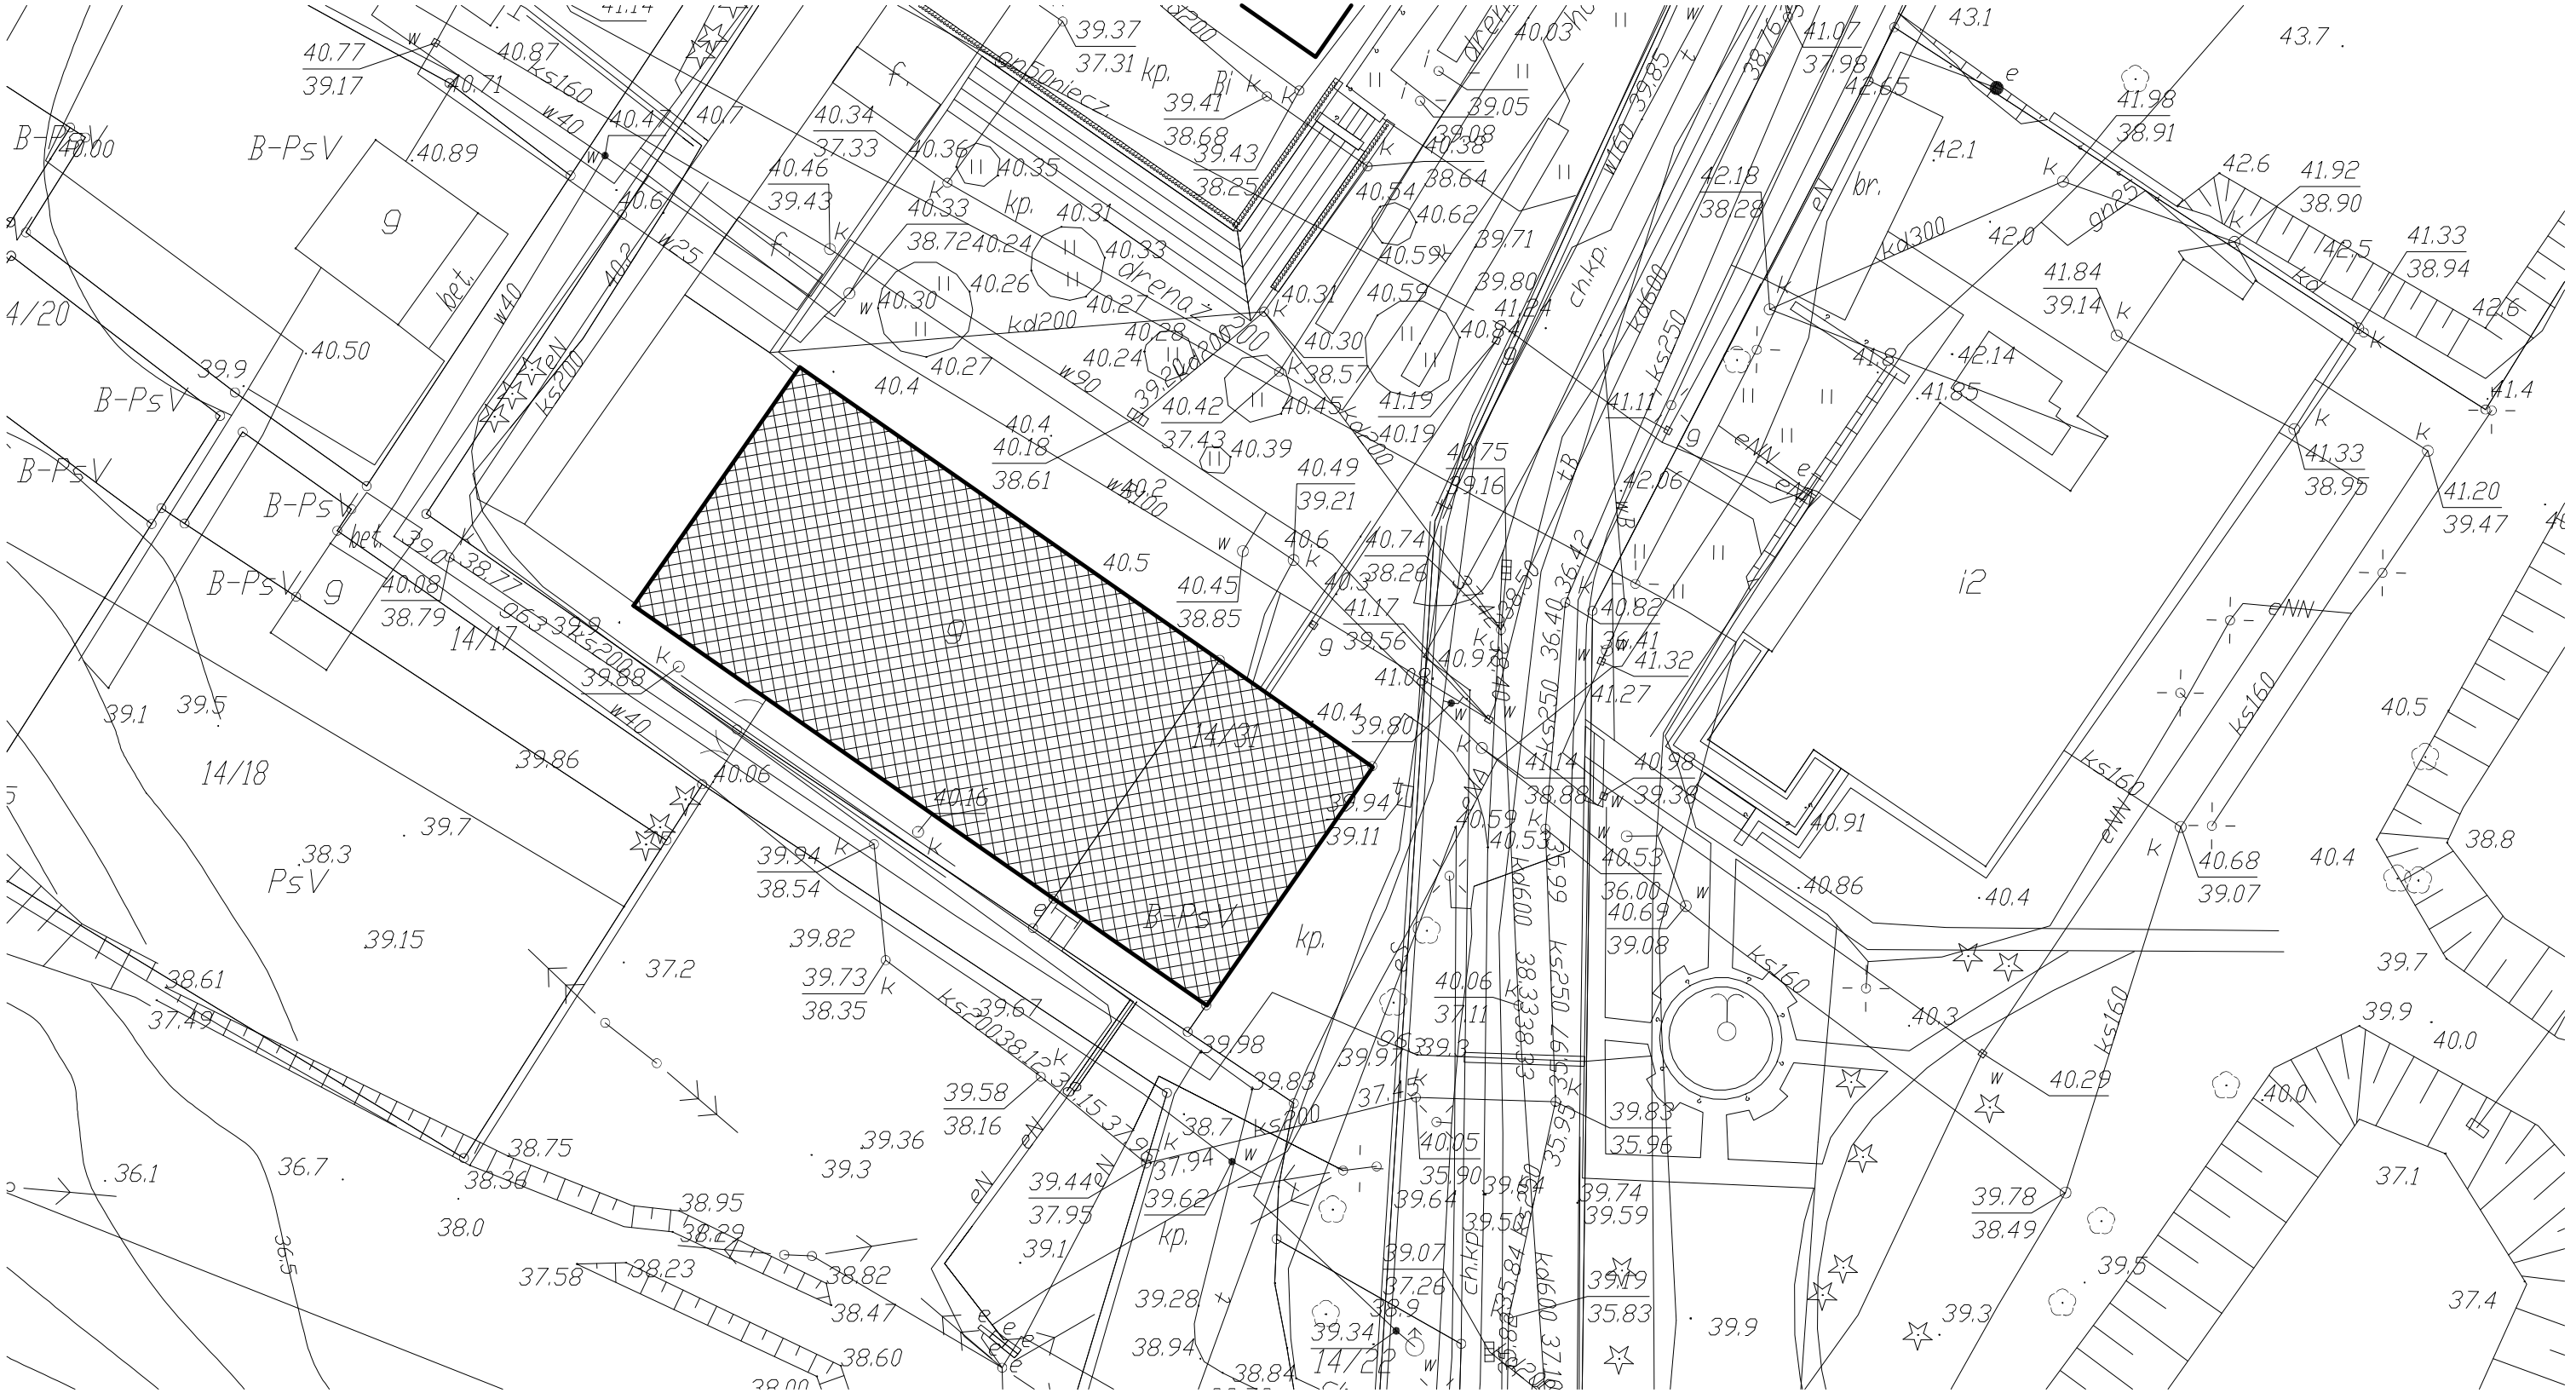


BUDYNEK BIUROWO - USŁUGOWY (daw.GOSPODARCZO - FOLWARCZNY)			
architektura	architekt Krzysztof Zakrzewski	135/TO/94	
konstrukcja	mgr inż. Jarosław Mysior	POM/0166/PWOK/03	

PLAN SYTUACYJNY

ALTRIS PROJEKT
JAROSŁAW MYSIOR
http://www.altris.com.pl
e: biuro@altris.com.pl
NIP 5811467438
82-500 KWIDZYN
TCZEWSKA 17
tel. +48.508.133.192

inwestor	KWIDZYŃSKI PARK PRZEMYSŁOWO - TECHN.	PB
adres	GÓRKI 3A, 82-500 KWIDZYN	01.2019
obiekt	KWIDZYŃSKI PARK PRZEMYSŁOWO - TECHN.	1:500
adres	GÓRKI 3A, 82-500 KWIDZYN	PZT.01