


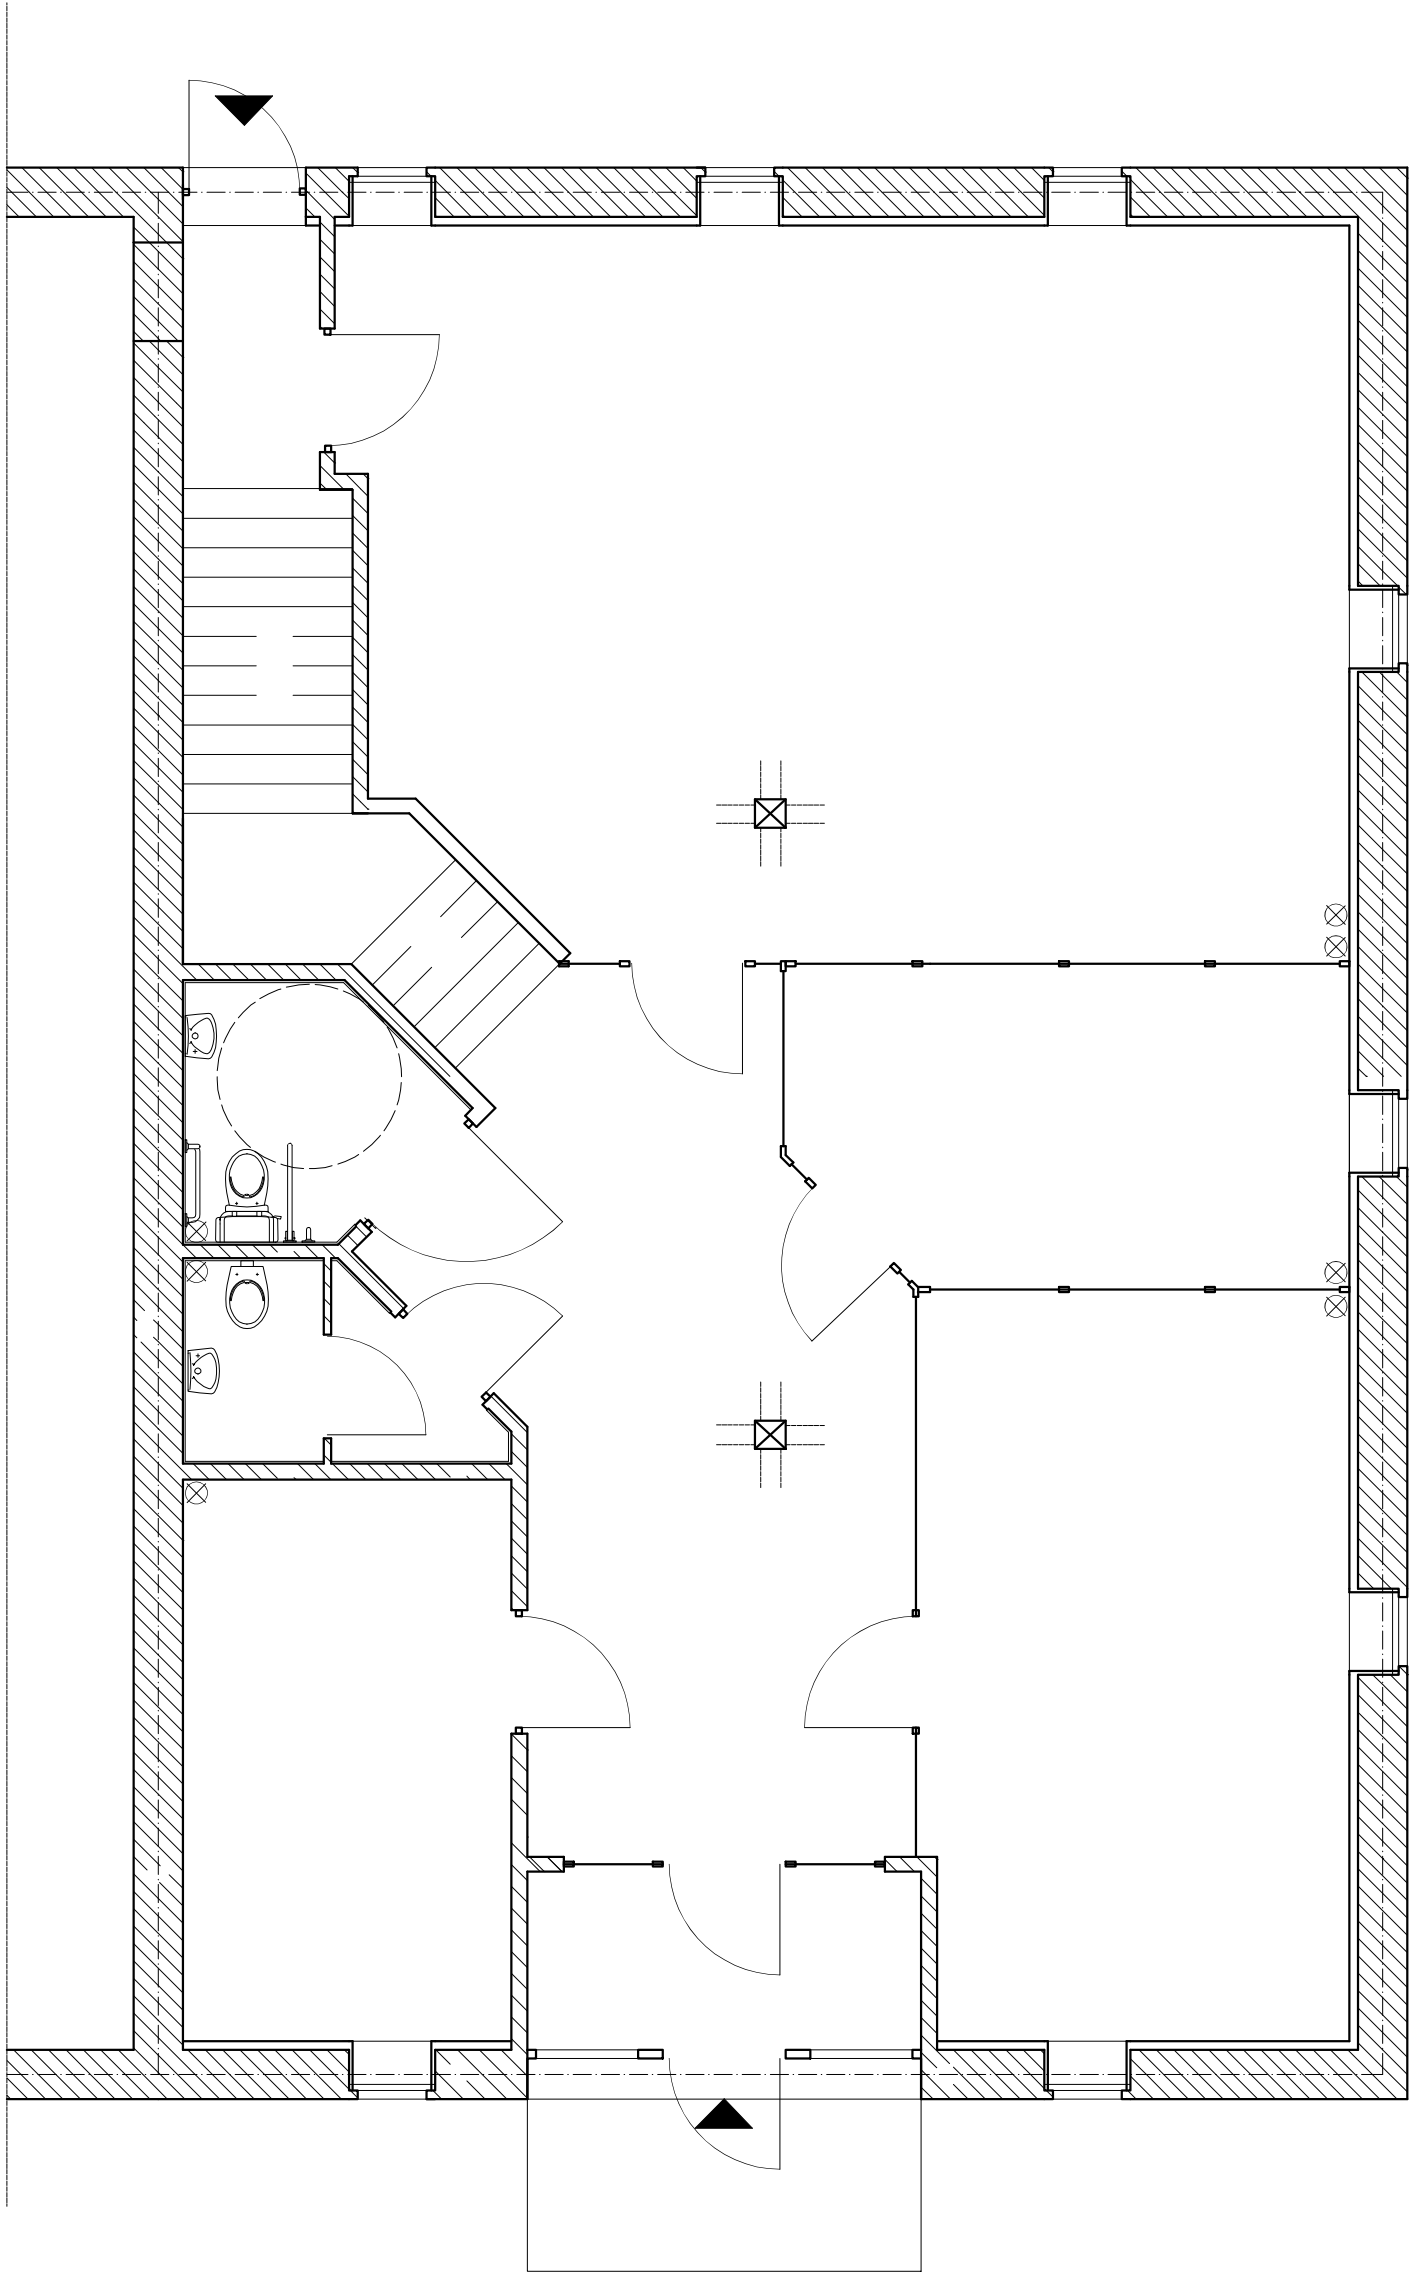

WERSJA ROBOCZA

konstrukcja	mgr inż. Jarosław Mysior	POM/0166/PWOK/03	

BUDYNEK GOSPODARCZO - FOLWARCZNY

inwestor	KWIDZYŃSKI PARK PRZEMYSŁ. - TECHN.	PB
adres	GÓRKI 3A, 82-500 KWIDZYN	09.2026
obiekt	KWIDZYŃSKI PARK PRZEMYSŁ. - TECHN.	1:100
adres	GÓRKI 3A, 82-500 KWIDZYN	rys.A.01