PROFIL
PRZYŁĄCZA I INSTALACJI KANALIZACJI DESZCZOWEJ
SKALA: 1:200/100

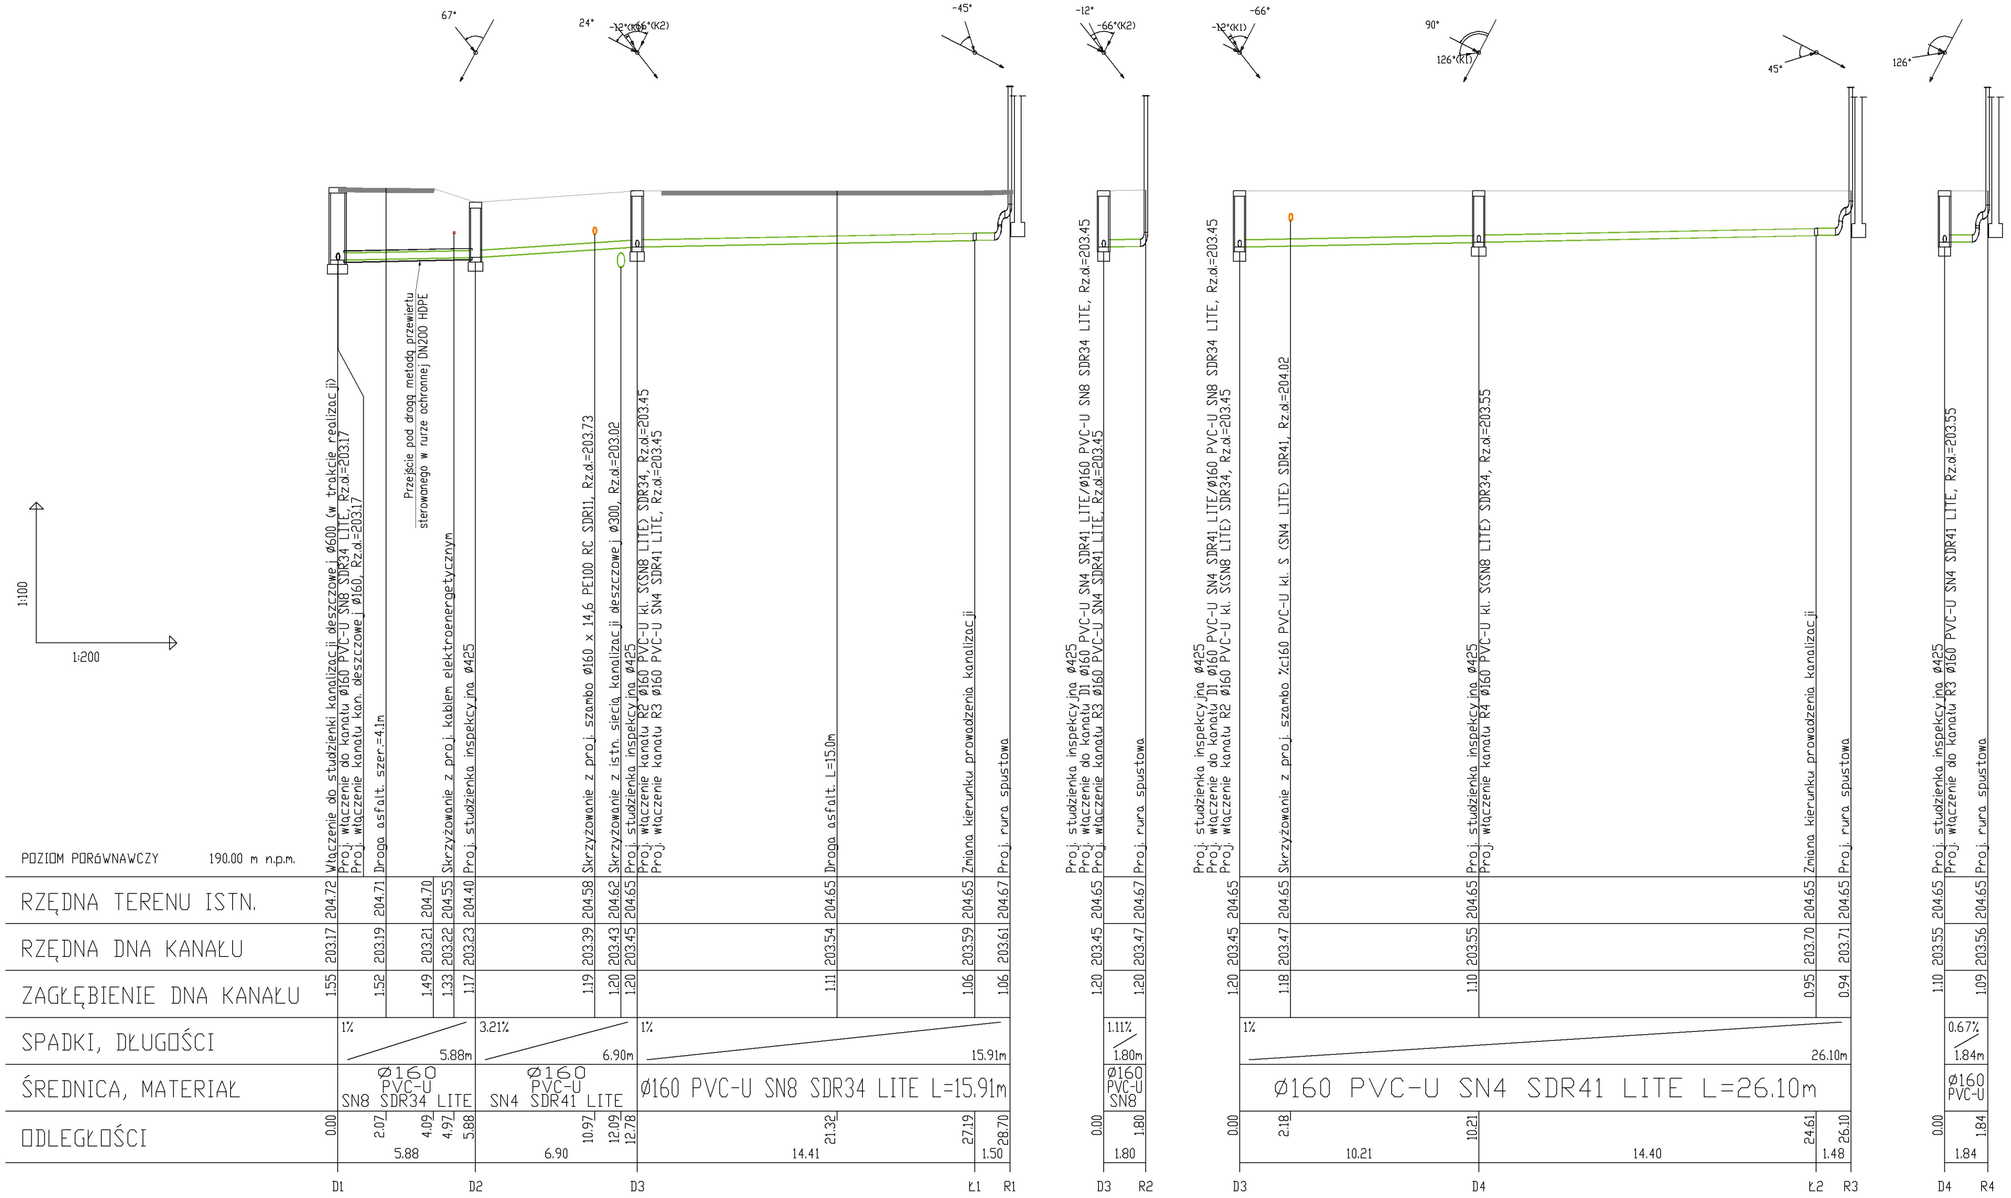

SZCZEGÓŁ UŁOŻENIA KANALIZACJI DESZCZOWEJ

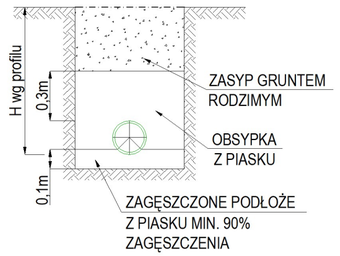

investsolid
32-700 Bochnia, ul.Partyzantów 21

PROJEKT WYKONAWCZY

BRANŻA	SANITARNA
OBIEKT	PRZYŁĄCZE I INSTALACJA KAN. DESZCZOWEJ
LOKALIZACJA	MIEJSCOWOŚĆ: BOREK, GMINA: RZEZAWA IDENT. DZIAŁKI: 120107_2.0001.2112/1
PRZEDMIOT RYSUNKU	PROFIL PRZYŁĄCZA KANALIZACJI SANITARNEJ
PROJEKTOWAŁ	mgr inż. Daniel Dudek
	nr uprawnień MAP/0287/PBS/19

SKALA	DATA	NR RYS.	SYMBOL
1:200/100	VI 2026	2	S

PRAWA AUTORSKIE ZASTRZEŻONE ZGODNIE Z USTAWĄ Z DNIA 04.02.1994 r.