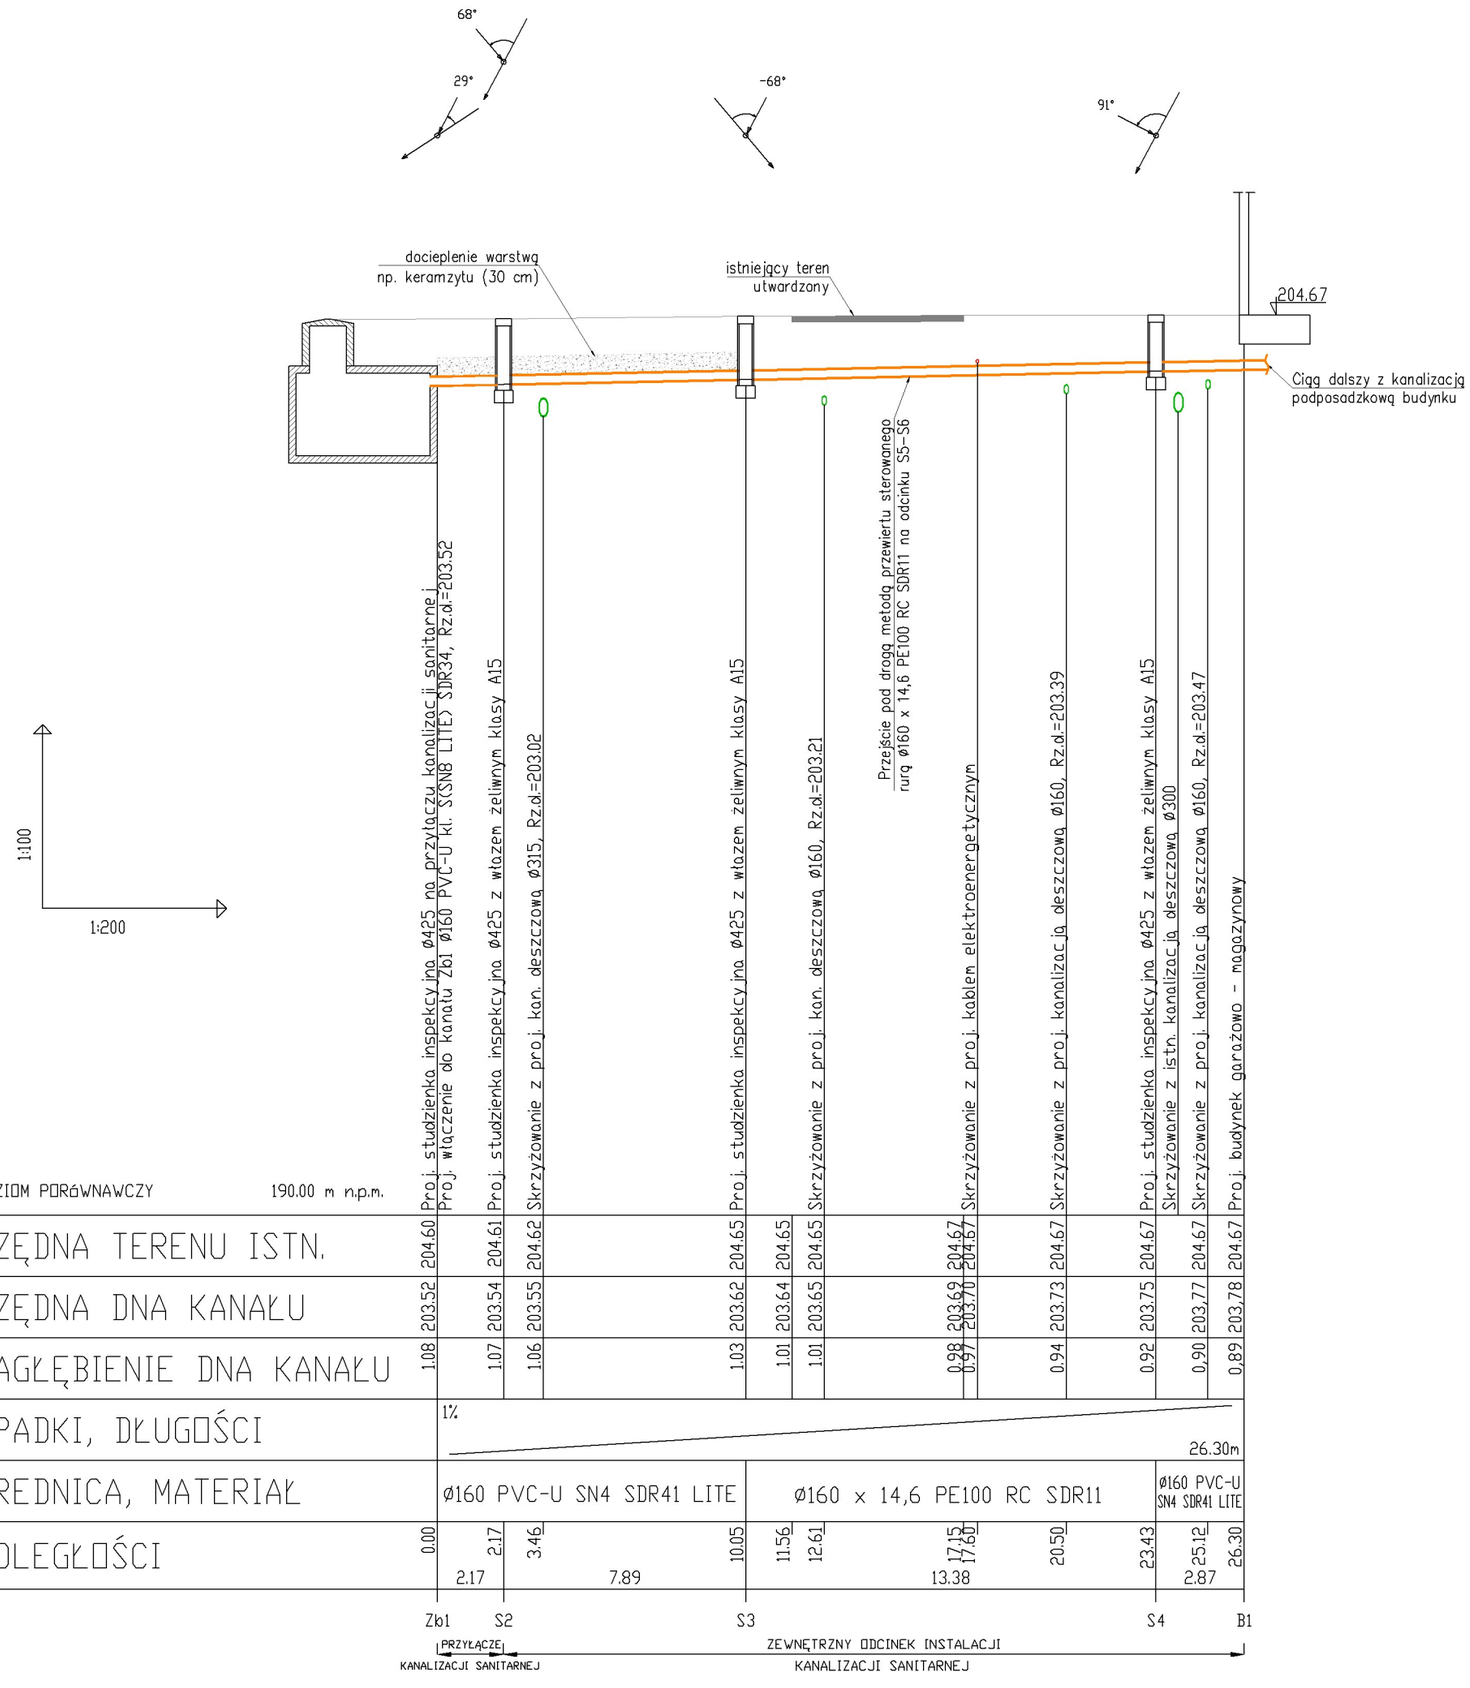

PROFIL PRZYŁĄCZA KANALIZACJI SANITARNEJ

SKALA: 1:200/100

SZCZEGÓŁ UŁOŻENIA KANALIZACJI Z RUR PVC

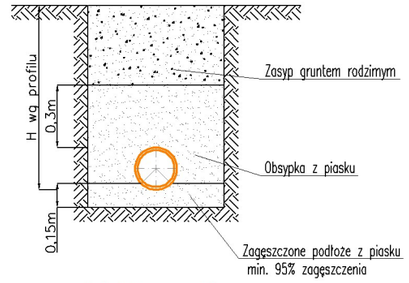

- niweleta terenu projektowanego
- niweleta góry projektowanego kanału
- niweleta dna projektowanego kanału

investsolid

32-700 Bochnia, ul.Partyzantów 21

PROJEKT WYKONAWCZY

BRANŻA	SANITARNA
OBIEKT	PRZYŁĄCZE KANALIZACJI SANITARNEJ
LOKALIZACJA	MIEJSCOWOŚĆ: BOREK, GMINA: RZEZAWA IDENT. DZIAŁKI: 120107_2.0001.2112/1
PRZEDMIOT RYSUNKU	PROFIL PRZYŁĄCZA KANALIZACJI SANITARNEJ
PROJEKTOWAŁ	mgr inż. Daniel Dudek nr uprawnień MAP/0287/PBS/19

SKALA	DATA	NR RYS.	SYMBOL
1:200/100	VI 2026	2	S

PRAWA AUTORSKIE ZASTRZEŻONE ZGODNIE Z USTAWĄ Z DNIA 04.02.1994 r.