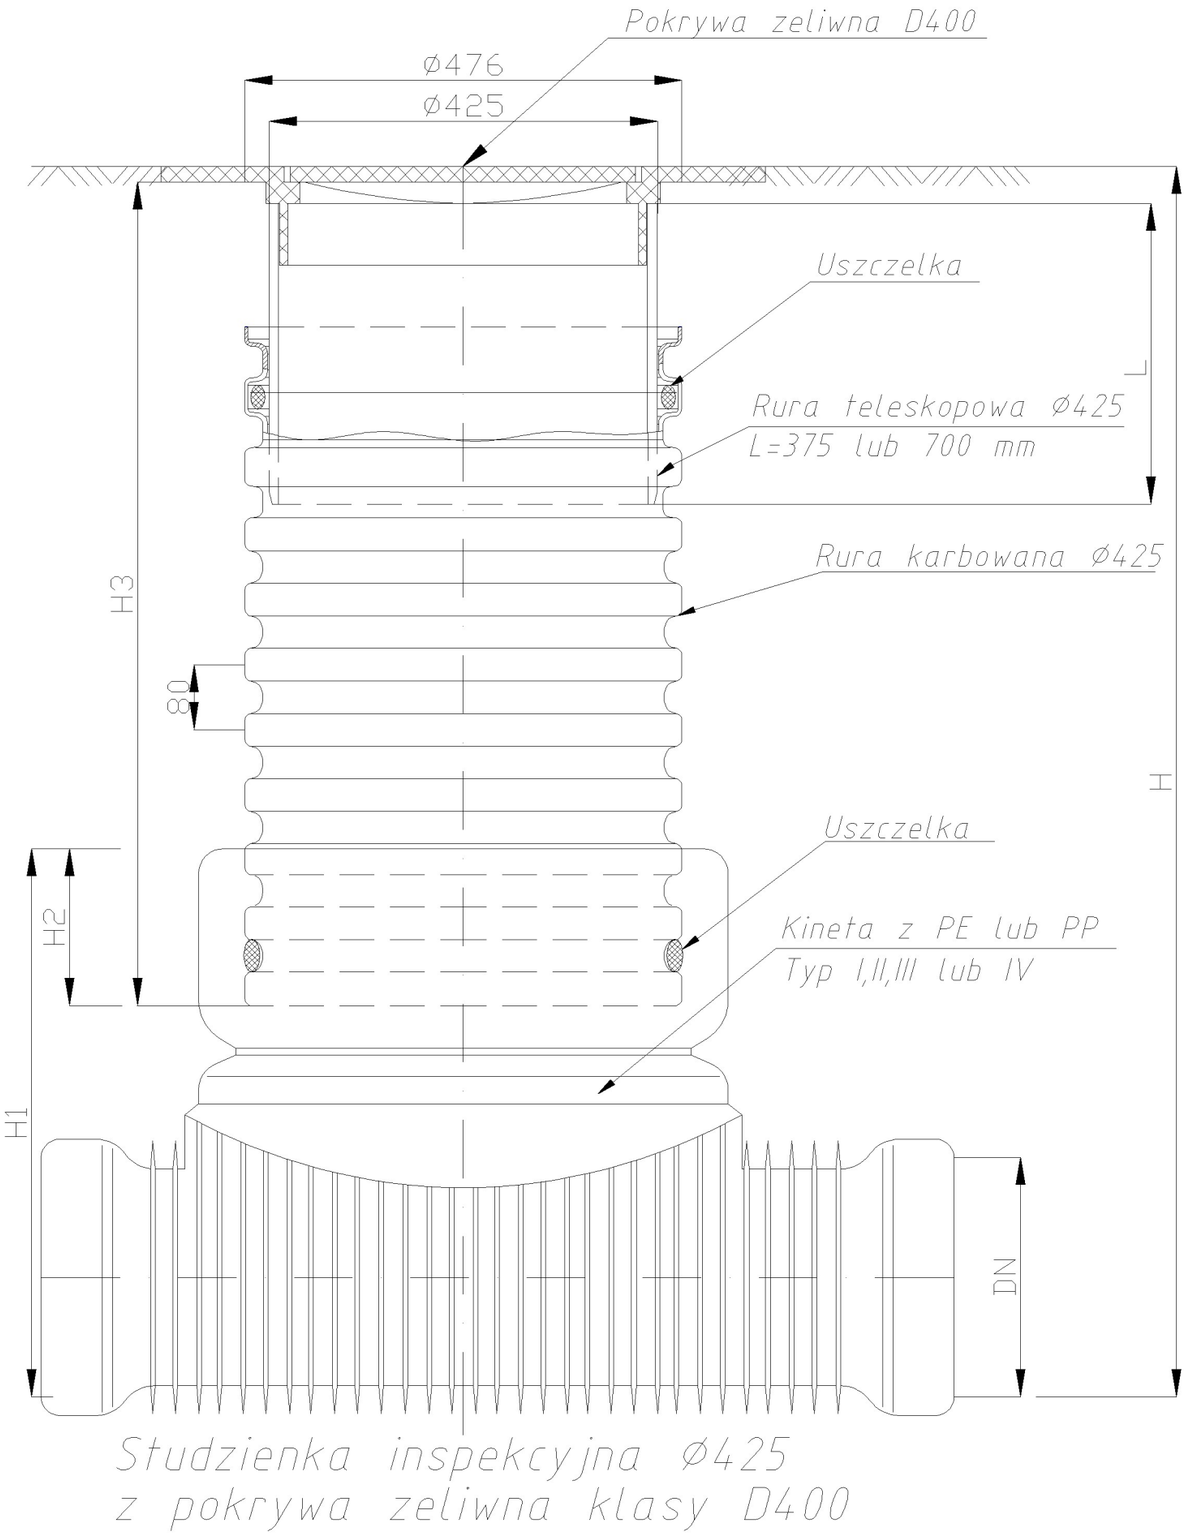

Studzienka inspekcyjna ø425
z pokrywa zeliwna klasy D400

SCHEMAT STUDNI INSPEKCYJNEJ Ø425

SKALA: -

investsolid
32-700 Bochnia, ul.Partyzantów 21

PROJEKT WYKONAWCZY

BRANŻA	SANITARNA
OBIEKT	PRZYŁĄCZE I INSTALACJA KAN. DESZCZOWEJ
LOKALIZACJA	MIEJSCOWOŚĆ: BOREK, GMINA: RZEZAWA IDENT. DZIAŁKI: 120107_2.0001.2112/1
PRZEDMIOT RYSUNKU	SCHEMAT STUDNI INSPEKCYJNEJ Ø425
PROJEKTOWAŁ	mgr inż. Daniel Dudek nr uprawnień MAP/0287/PBS/19

SKALA	DATA	NR RYS.	SYMBOL
-	VI 2026	3	S

PRAWA AUTORSKIE ZASTRZEŻONE ZGODNIE Z USTAWĄ Z DNIA 04.02.1994 r.