PROFIL PRZYŁĄCZA WODOCIĄGOWEGO

SKALA: 1:200/100

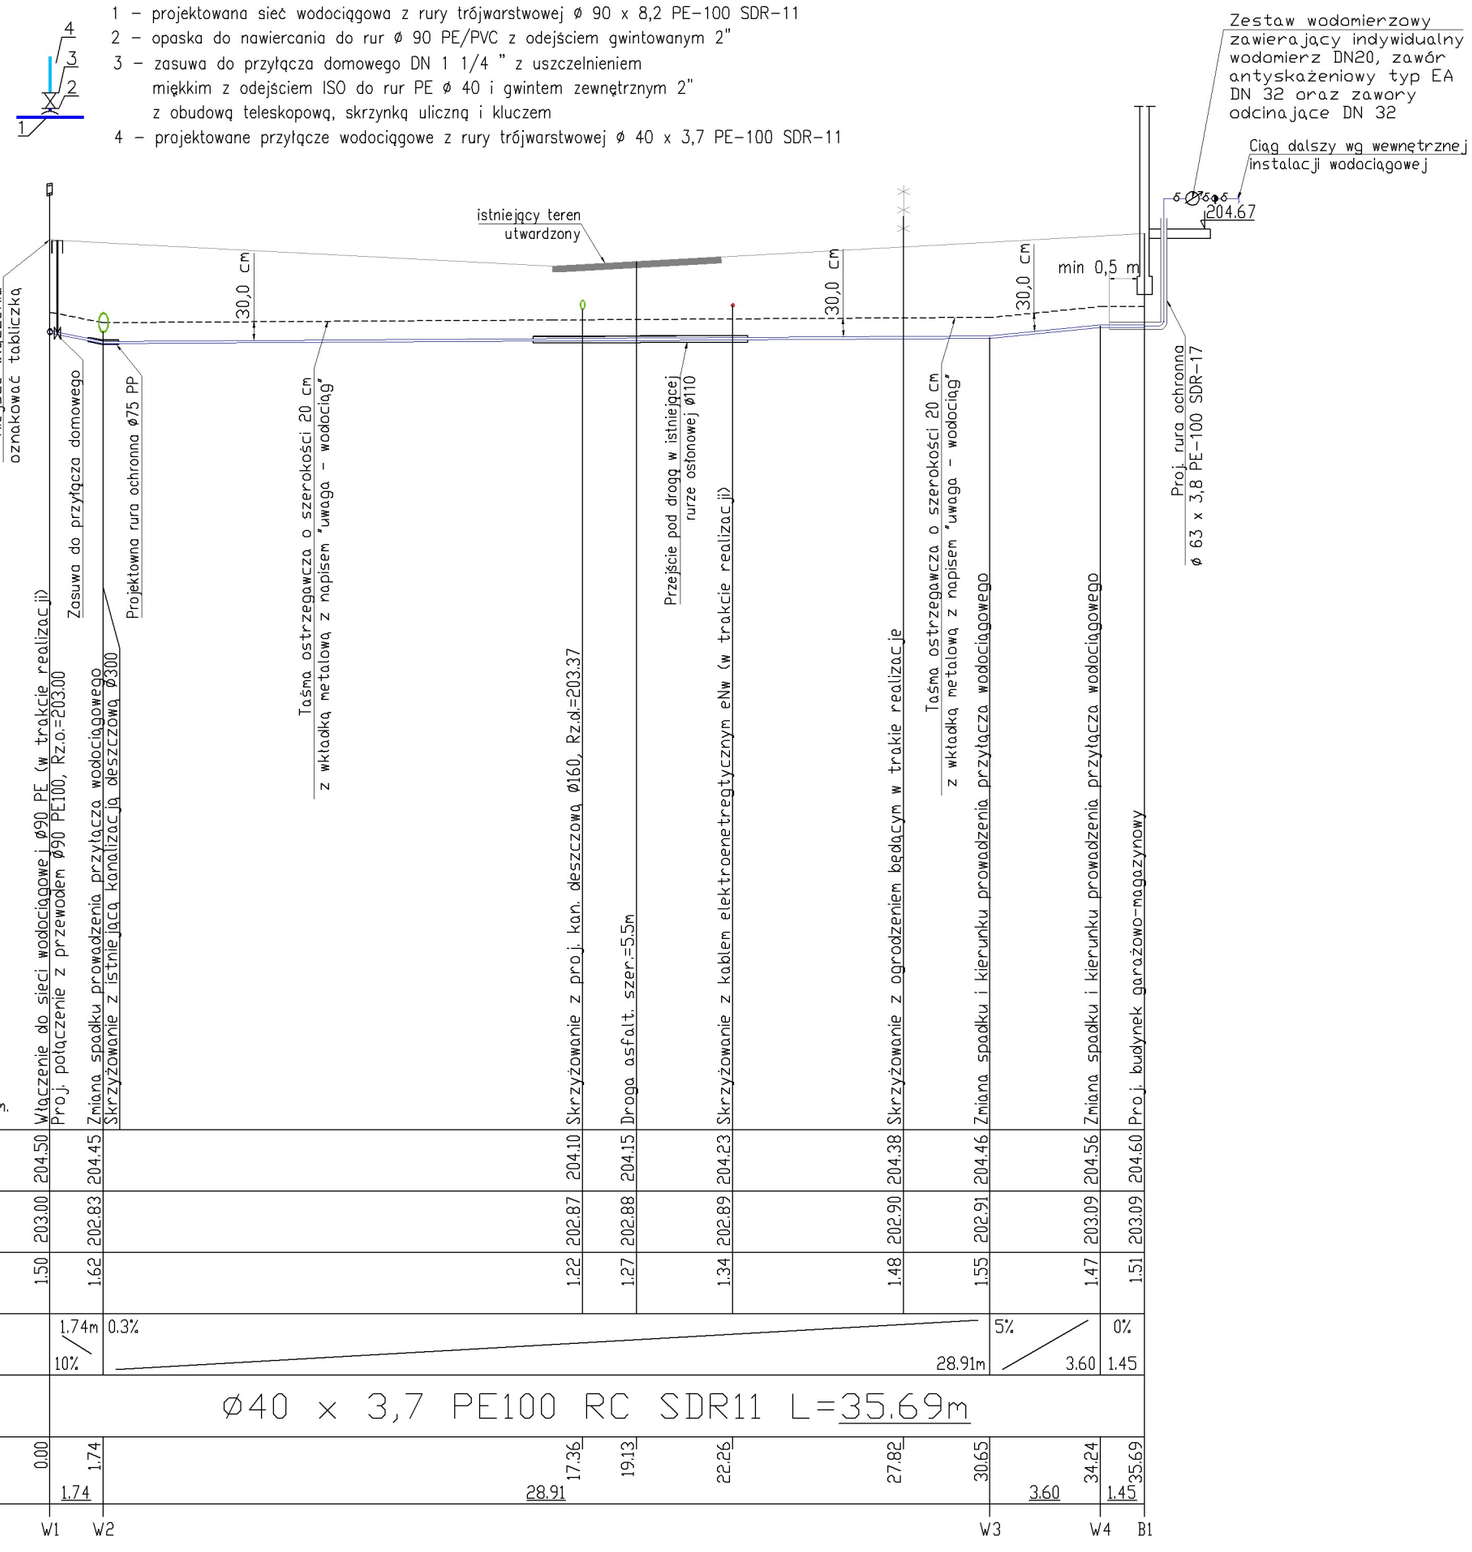

Przekrój poprzeczny przez wykop

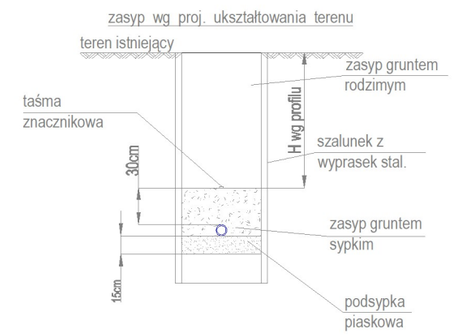

- niweleta terenu projektowanego
- niweleta wodociągu

investsolid

32-700 Bochnia, ul.Partyzantów 21

PROJEKT WYKONAWCZY

BRANŻA	**SANITARNA**
OBIEKT	**PSZOK**
LOKALIZACJA	**MIEJSCOWOŚĆ: BOREK, GMINA: RZEZAWA** **IDENT. DZIAŁKI: 120107_2.0001.2112/1**
PRZEDMIOT RYSUNKU	**PROFIL PRZYŁĄCZA WODOCIĄGOWEGO**
PROJEKTOWAŁ	**mgr inż. Daniel Dudek** **nr uprawnień MAP/0287/PBS/19**

SKALA	DATA	NR RYS.	SYMBOL
1:200/100	VI 2026	2	S

PRAWA AUTORSKIE ZASTRZEŻONE ZGODNIE Z USTAWĄ Z DNIA 04.02.1994 r.