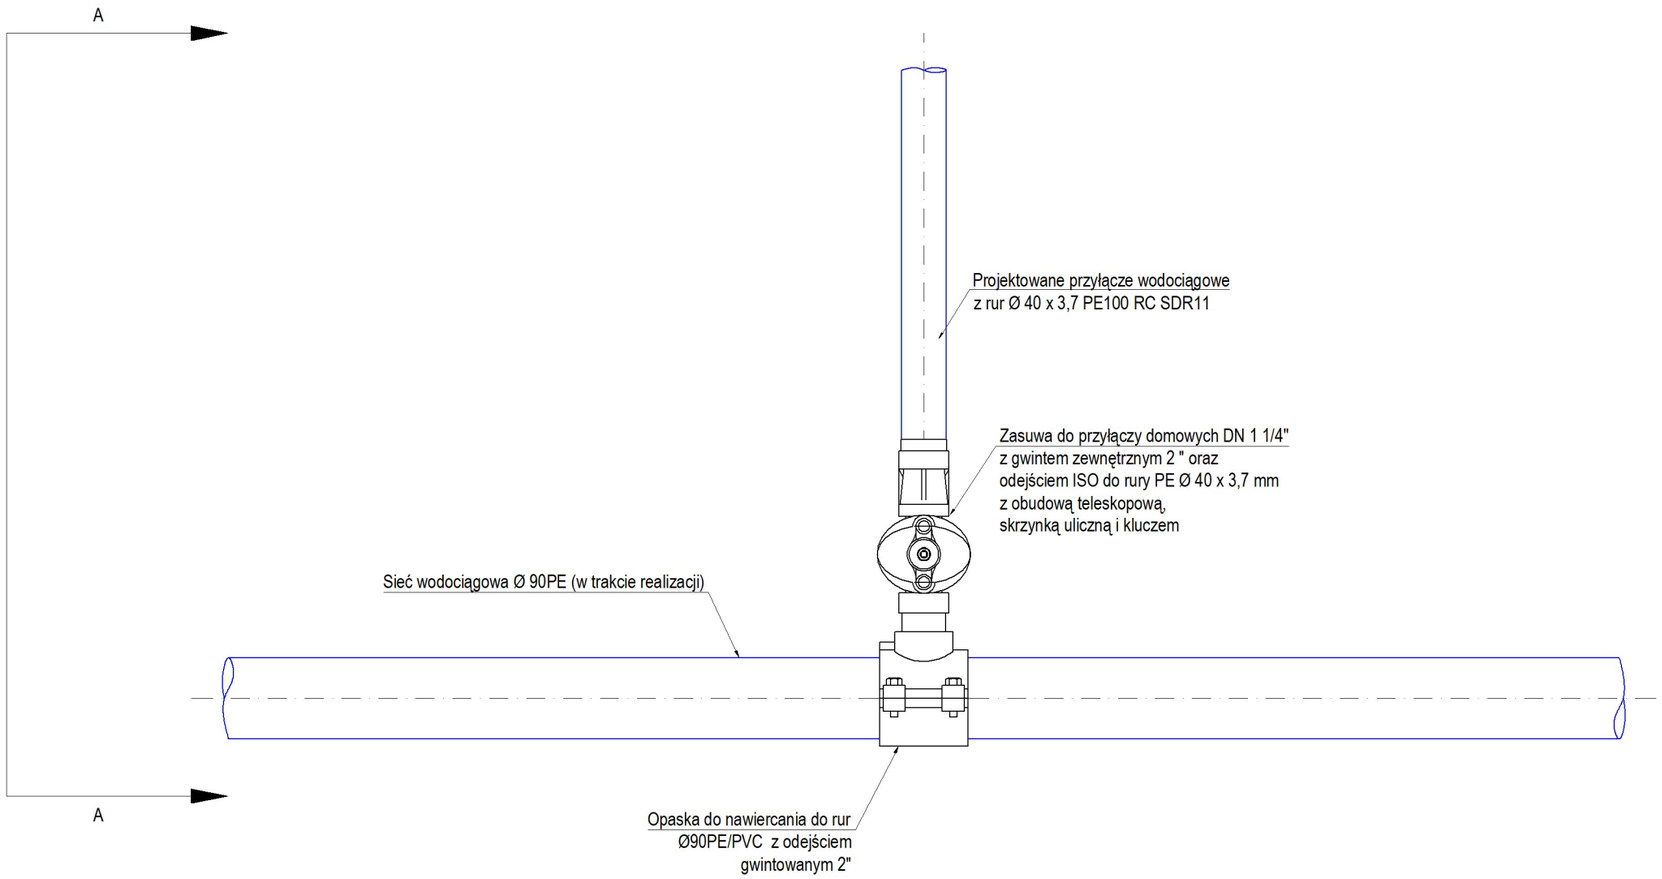

PRZEKRÓJ A - A

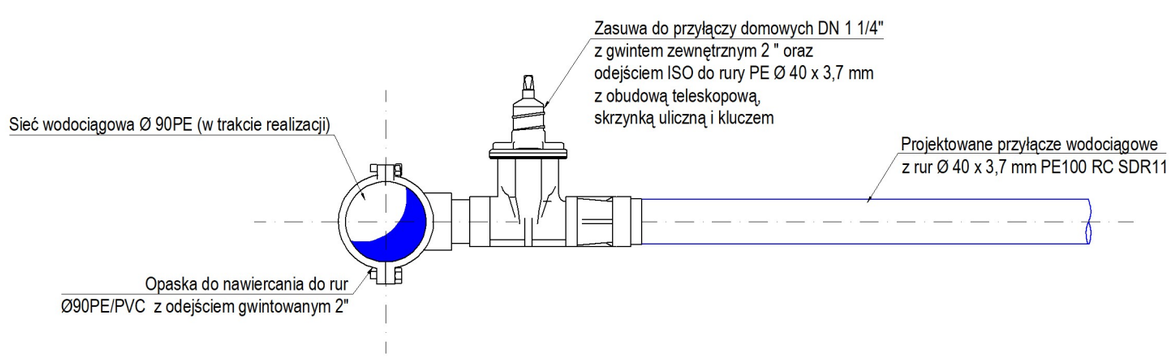

SCHEMAT WŁĄCZENIA PRZYŁĄCZA WODOCIĄGOWEGO

SKALA: -

investsolid

32-700 Bochnia, ul.Partyzantów 21

PROJEKT WYKONAWCZY

BRANŻA	**SANITARNA**
OBIEKT	**PSZOK**
LOKALIZACJA	**MIEJSCOWOŚĆ: BOREK, GMINA: RZEZAWA** **IDENT. DZIAŁKI: 120107_2.0001.2112/1**
PRZEDMIOT RYSUNKU	**SCHEMAT OGÓLNY WŁĄCZENIA PRZYŁĄCZA WODOCIĄGOWEGO**
PROJEKTOWAŁ	**mgr inż. Daniel Dudek** **nr uprawnień MAP/0287/PBS/19**

SKALA	DATA	NR RYS.	SYMBOL
-	VI 2026	3	S

PRAWA AUTORSKIE ZASTRZEŻONE ZGODNIE Z USTAWĄ Z DNIA 04.02.1994 r.