investsolid

PROJEKT TECHNICZNY

BUDOWY PRZYŁĄCZA WODOCIĄGOWEGO

nazwa zamierzenia budowlanego	**BUDOWA PRZYŁĄCZA WODOCIĄGOWEGO**
Adres obiektu budowlanego	DZIAŁKA NR 2112/1 BOREK 32-765 RZEZAWA
identyfikatory działek ewidencyjnych na których obiekt budowlany jest usytuowany	**120107_2.0001.2112/1**
imię i nazwisko lub nazwa inwestora, adres inwestora	**GMINA RZEZAWA** **UL. DŁUGA 21** **32-765 RZEZAWA**
kategoria obiektu budowlanego	**XXVI**

zakres opracowania	pełniona funkcja projektowa	imię i nazwisko, specjalność i numer uprawnień budowlanych	Data/ miejsce opracowania i podpis
PRZYŁĄCZE WODOCIĄGOWE	**PROJEKTANT**	mgr inż. Daniel Dudek Uprawnienia budowlane do projektowania bez ograniczeń w specjalności instalacyjnej w zakresie sieci, instalacji i urządzeń cieplnych, wentylacyjnych, gazowych, wodociągowych i kanalizacyjnych ***nr uprawnień MAP/0287/PBS/19***	**mgr inż. Daniel Dudek** Uprawnienia budowlane do projektowania bez ograniczeń w specjalności instalacyjnej w zakresie sieci, instalacji i urządzeń cieplnych, wentylacyjnych, gazowych, wodociągowych i kanalizacyjnych nr ewid. MAP/0287/PBS/19 **Bochnia,** **CZERWIEC 2026**
	SPRAWDZAJĄCY	mgr inż. Jacek Krawczyk Uprawnienia budowlane do projektowania bez ograniczeń w specjalności instalacyjnej w zakresie: sieci, instalacji i urządzeń: wodociągowych i kanalizacyjnych cieplnych, wentylacyjnych, gazowych ***nr uprawnień 260/2002***	mgr inż. Jacek Krawczyk Uprawniony do projektowania oraz kierowania robotami w specjalności instalacyjnej w zakresie sieci, instalacji i urządzeń gazowych, cieplnych kanalizacyjnych, wentylacyjnych i wodociągowych. Nr upr. NSOA [illegible]/260/02 32-700 Bochnia ul. [illegible] Frezera 30 **Bochnia,** **CZERWIEC 2026**

GMINNY ZAKŁAD
GOSPODARKI KOMUNALNEJ
W RZEZAWIE
32-765 Rzezawa, ul. Długa 21

Uzgodniono projekt przyłącza wodociągowego/ kanalizacyjnego
nr uzg. GZGK .: PW/114/26...
z dnia ..... 02. 07. 2026 .....

KIEROWNIK GZGK
mgr inż. Sławomir Klimas

INVEST-SOLID Sp. z o.o.
32-700 Bochnia, ul. Partyzantów 21
www.investsolid.eu

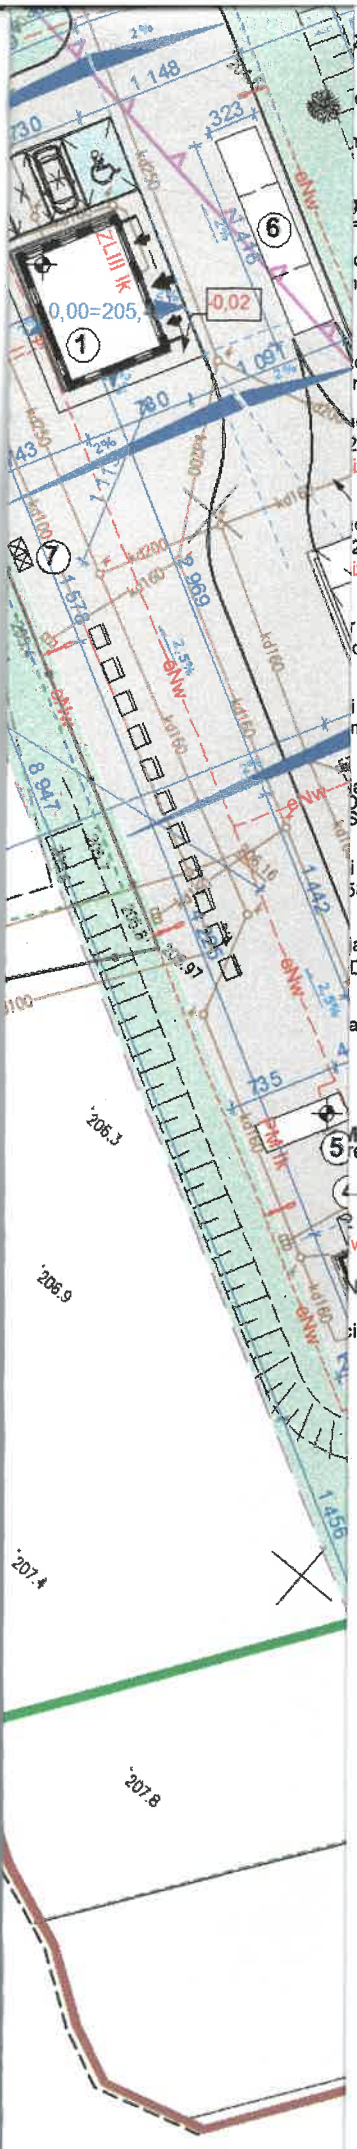

...zna wraz z układem ...ergetycznej (w trakcie

...ewnętrznej instalacji ... 4x10mm2, (od budynku ...n obiektów, zasilanie lamp

...gowy Ř 40 x 3,7 PE-100 ...=1,5 m (w trakcie realizacji)

...cji sanitarnej z rur PVC-U ..., i_{min}=1,5%, g_{min}=1,2 m

...odpływowy zbiornik na ...m³ (w trakcie realizacji)

...cji deszczowej z dachów ...200 PCV SN8, L=178 m, ...izacji)

...cji deszczowej z terenów ...250 PCV SN8, L=239,90m, ...izacji)

...r Ř40 x 3,7 PE100 RC SDR11 ...odrębnego opracowania

...i sanitarnej z rur Ř160 ...m, i_{min}=1,0% wg odrębnego

...a kanalizacji sanitarnej z ...R34, L=14,65 m, ...SDR11, L=13,38 m,

...i deszczowej z rur Ř160 ...58,44 m, i_{min}=1,0%, g_{min}=0,8

...a kanalizacji deszczowej z ...DR34 L=5,88 m, i_{min}=1,0%,

...acja elektryczna zasilająca

...M POZWOLENIA NA ...rębnego postępowania ...z art. 29 i 29a Prawa

... PE-100 SDR-11; ...w trakcie realizacji)

...N80 (w trakcie realizacji)

...i energetycznej

GMINNY ZAKŁAD
GOSPODARKI KOMUNALNEJ
W RZEZAWIE
32-765 Rzezawa, ul. Długa 21

Uzgodniono projekt przyłącza wodociągowego/ kanalizacyjnego
nr uzg. GZGK : PW/14/26
z dnia 02. 07. 2026

KIEROWNIK GZGK
mgr inż. Sławomir Klimas

investsolid
32-700 Bochnia, ul.Partyzantów 21

PROJEKT TECHNICZNY

BRANŻA	SANITARNA
OBIEKT	PSZOK
LOKALIZACJA	MIEJSCOWOŚĆ: BOREK, GMINA: RZEZAWA IDENT. DZIAŁKI: 120107_2.0001.2112/1
PRZEDMIOT RYSUNKU	PROJEKT ZAGOSPODAROWANIA TERENU - PRZYŁĄCZE WODOCIĄGOWE
PROJEKTOWAŁ	mgr inż. Daniel Dudek nr uprawnień MAP/0287/PBS/19
SPRAWDZIŁ	mgr inż. Jacek Krawczyk nr uprawnień 260/2002

SKALA	DATA	NR RYS.	SYMBOL
1:500	VI 2026	1	S

PRAWA AUTORSKIE ZASTRZEŻONE ZGODNIE Z USTAWĄ Z DNIA 04.02.1994 r.