

WIDOK Z BOKU B–B
1:50

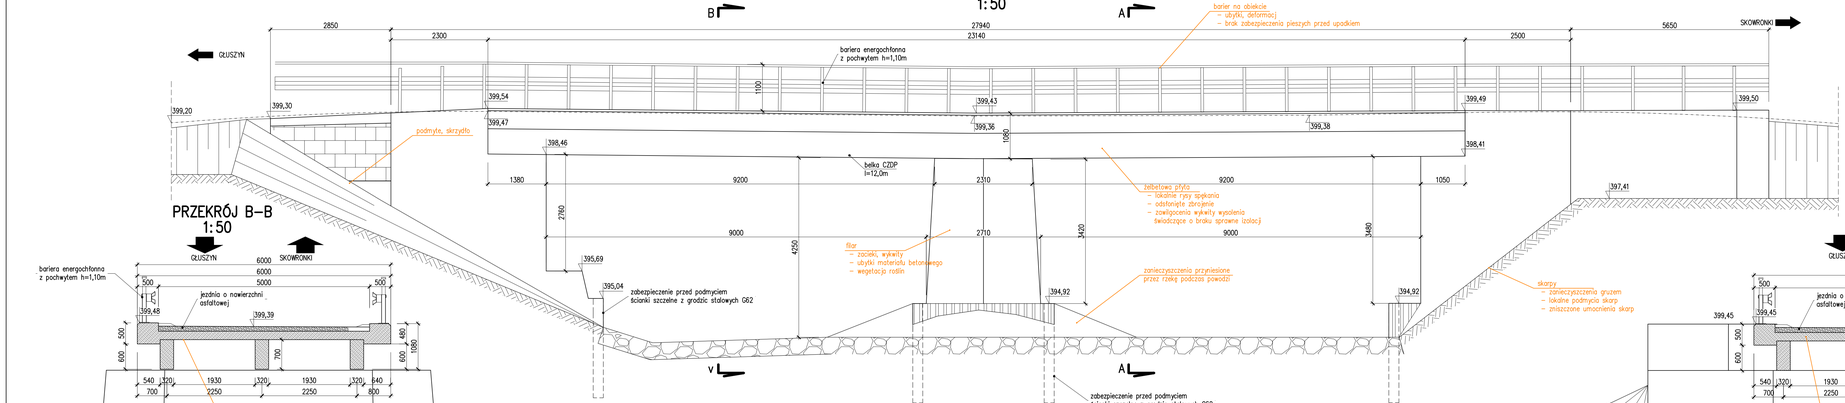

PRZEKRÓJ B–B
1:50

PRZEKRÓJ A–A
1:50

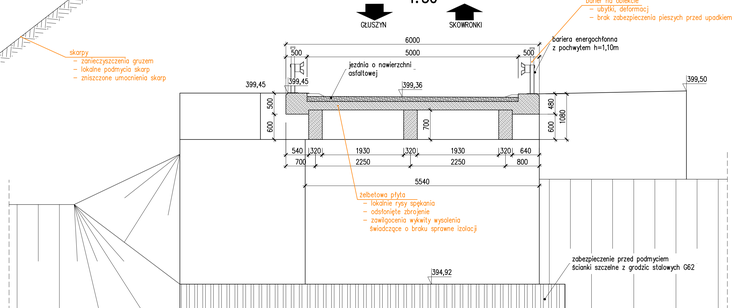

Inwestor	Zarząd Dróg Powiatowych w Kłodzku ul. Wyspiańskiego 2K, 57-300 Kłodzko tel.: 74 869-01-60 e-mail: sekretariat@zdp.klodzko.pl	Jednostka projektowa	Biuro Projektowe Inżynieryjnych INFRASTRUKTURA SZYMON MIGOCKI ul. Bolesława Chrobrego 23/8 55-200 Oława tel. 792-048-558 e-mail: biuro.infrastruktura@wp.pl
Nazwa zadania	Odbudowa mostu w ciągu drogi powiatowej nr 32530 km 2+097 [powódź – wrzesień 2024r] – Radochów		
Tytuł rysunku	Inwentaryzacja uszkodzeń		
Stadium	Projekt wykonawczy	Obiekt	most w km 2+097
Projektant (branża mostowa)	mgr inż. Szymon Migocki	Uprawnienia 324/2007/A w spec. mostowej do proj. bez ograniczeń	Data 09.2025r
Asystent	mgr inż. Anna Kluska		Skala 1:100
Asystent			Numer rys. 1–1
Sprawdzający (branża mostowa)	mgr inż. Łukasz Łyko	Uprawnienia 312/2007/A w spec. mostowej do proj. bez ograniczeń	