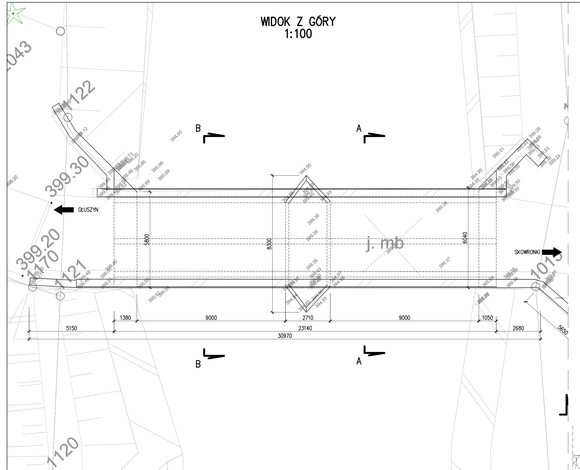

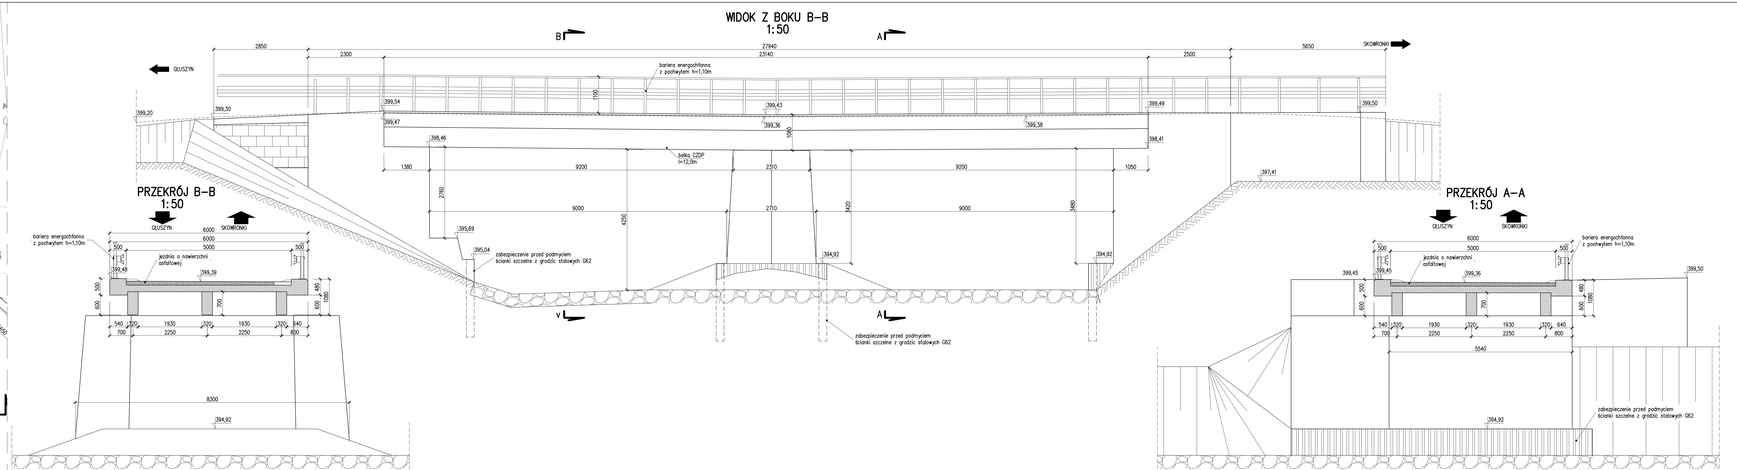

Inwestor: Zarząd Dróg Powiatowych w Kłodzku, ul. Wojewódzkiego 3C, 57-300 Kłodzko, tel.: 74 868-24-80, e-mail: sekretariat@zdp.kodzko.pl	Jednostka projektowa: PHU PROMOTOR INŻYNIERYSTYCZNY Sp. z o.o. INFRASTRUKTURA, ul. Bolesława Chrobrego 23/8, 55-330 Chwaszczyno, tel. 792-948-508, e-mail: biuro@promotor-gdynia.pl		
Adres zadania:	Odbudowa mostu w ciągu drogi powiatowej nr 32533 km 24+097 (powódź – wrzesień 2024r) – Radochów		
Tytuł rysunku:	Inwentaryzacja – stan istniejący		
Stadium:	Projekt techniczny	Obiekt:	most w km 24+097
Projektował:	mgr inż. Szymon Wójcik	Data: 24.09.2025 r. w imieniu PHU PROMOTOR INŻYNIERYSTYCZNY Sp. z o.o. INFRASTRUKTURA	Data: 09.2025r
Rzeczoznawca uprawnień budowlanych:	mgr inż. Andrzej Kłusek	Data: 24.09.2025 r. w imieniu PHU PROMOTOR INŻYNIERYSTYCZNY Sp. z o.o. INFRASTRUKTURA	Skala: 1:100
Sprawdzał:	mgr inż. Łukasz Cyrko	Data: 24.09.2025 r. w imieniu PHU PROMOTOR INŻYNIERYSTYCZNY Sp. z o.o. INFRASTRUKTURA	Numer rys.: M-1