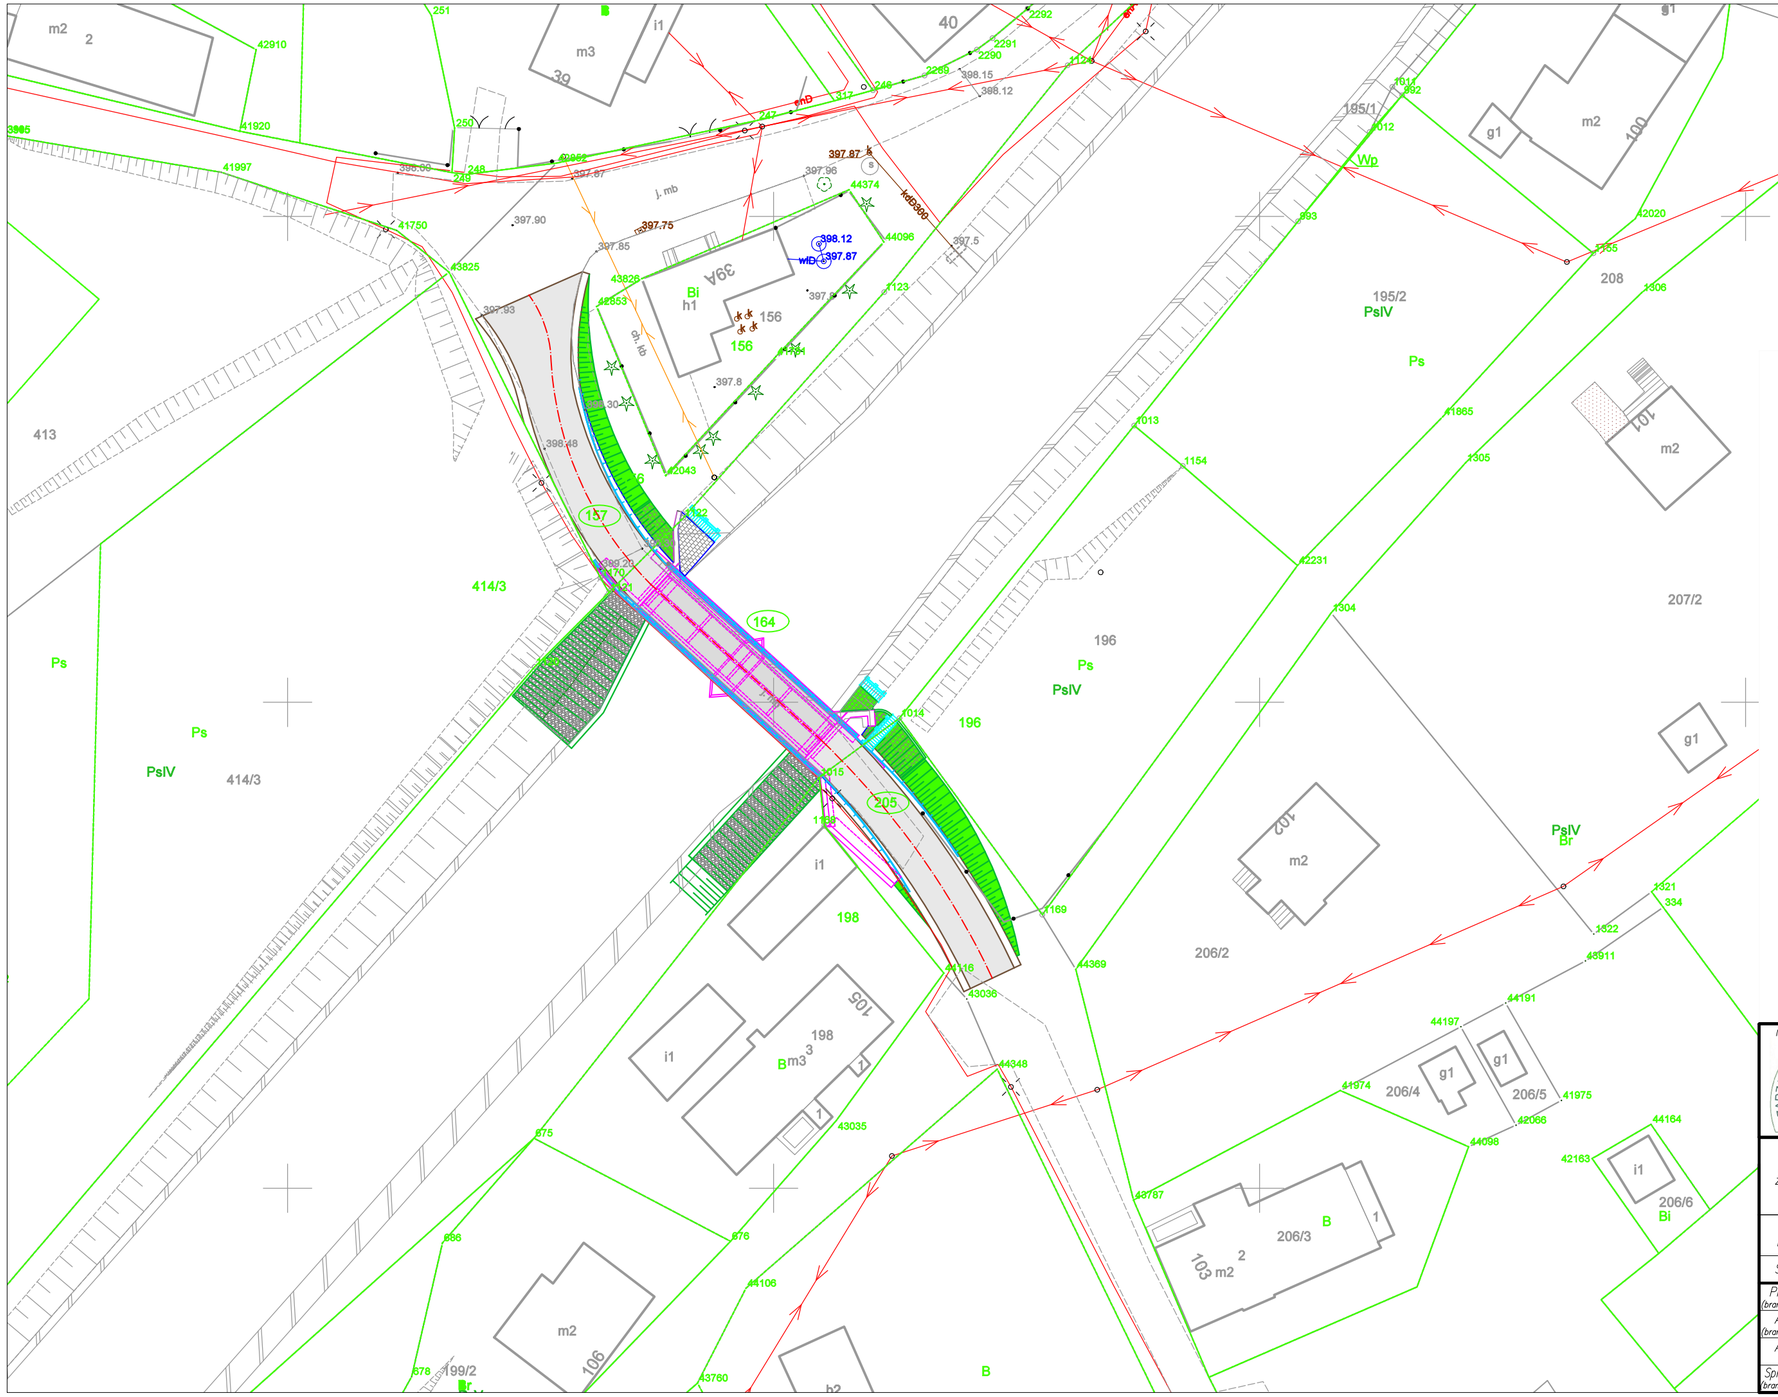


Inwestor:
Zarząd Dróg Powiatowych w Kłodzku
ul. Wyspiańskiego 2K, 57-300 Kłodzko
tel.: 74 868-01-80
e-mail: sekretariat@zdp.klodzko.pl

Jednostka projektowa:
Biuro Projektów Inżynieryjnych INFRASTRUKTURA SZYMON MIGOCKI
ul. Bolesława Chrobrego 23/8, 55-200 Oława
tel. 792-948-508
e-mail - bpi.infrastruktura@wp.pl

Nazwa zadania	Odbudowa mostu w ciągu drogi powiatowej nr 3253D km 2+097 [powódź – wrzesień 2024r] – Radochów		
Tytuł rysunku	Plan sytuacyjny – stan ist. + proj.		
Stadium	Projekt techniczny	Obiekt	most w km 2+097
Projektant (branża mostowa)	mgr inż. Szymon Migocki	Uprawn. 124/DOŚ/14 w specj. mostowej do proj. bez ograniczeń	Data 09.2025r
Asystent (branża mostowa)	———	———	Skala 1:50/100
Asystent	———	———	
Sprawdzający (branża mostowa)	mgr inż. Łukasz Łytka	Uprawn. 313/DOŚ/15 w specj. mostowej do proj. bez ograniczeń	Numer rys. M–2