


PRZEKRÓJ A–A
1:20

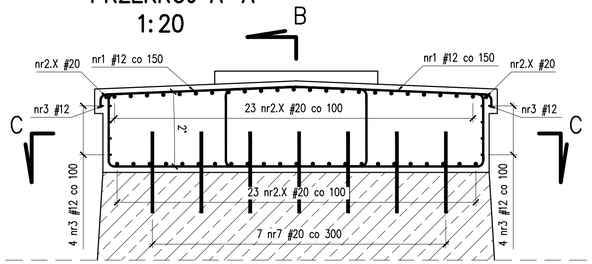



PRZEKRÓJ B–B
1:20

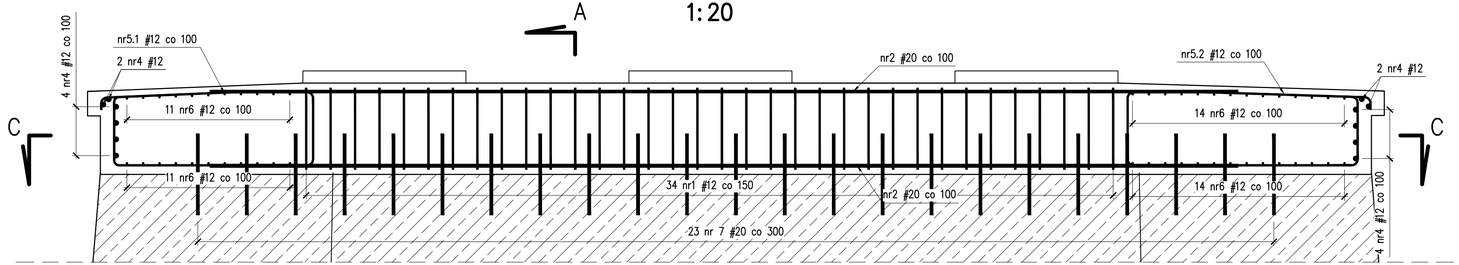


Nr pręta	Liczba	Długość
2.1	2	4,762
2.2	4	5,008
2.3	4	5,253
2.4	4	5,497
2.5	4	5,742
2.6	4	5,986
2.7	4	6,197
2.8	22	6,307
Długość średnia		**5,896**

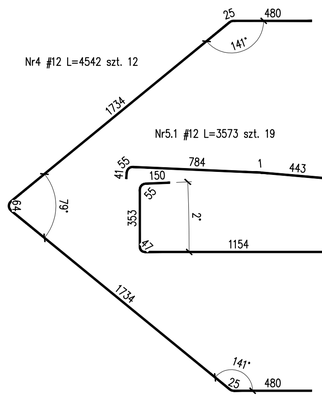

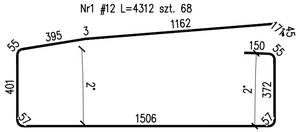

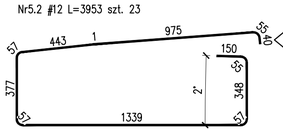

RZUT Z GÓRY C–C
1:20

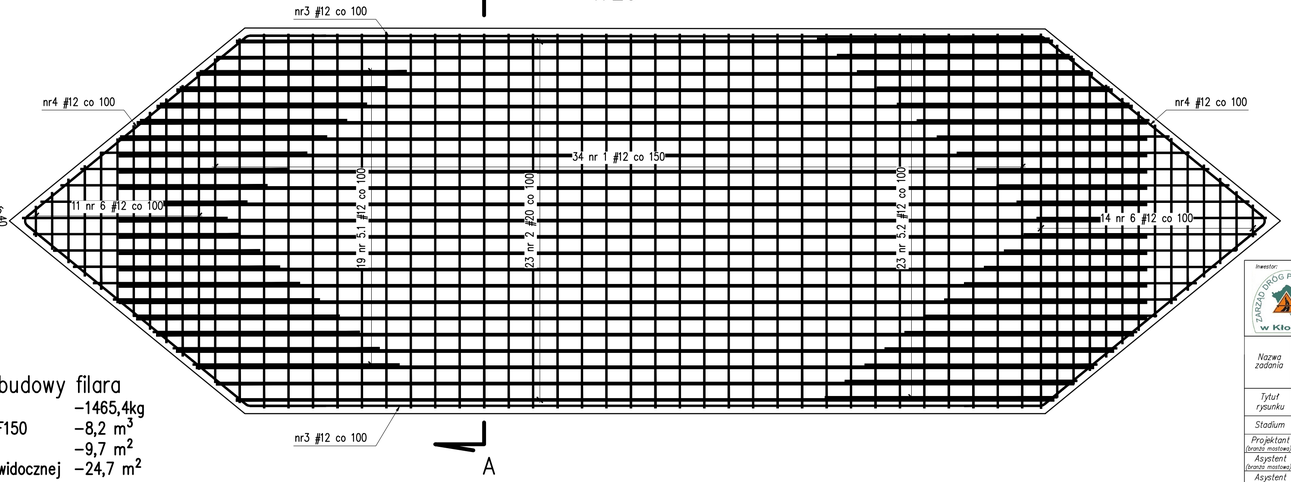

Zestawienie materiałów dla nadbudowy filara

stal zbrojeniowa A–IIIN B500SP	–1465,4kg
beton konstrukcyjny C30/37 (B37) W8 F150	–8,2 m^3
deskowanie	–9,7 m^2
zabezp. antykorozyjne betonu w części widocznej	–24,7 m^2

Zestawienie stali dla nadbudowy podpory P2

Nr	# pręta B500SP	Ilość	Długość	Długość całkowita [m] B500SP	
	[mm]	[szt.]	[m]	#12	#20
1	12	68	4,312	293,22	
2	20	48	5,896		283,01
3	12	10	4,849	48,49	
4	12	12	4,542	54,50	
5.1.	12	19	3,573	67,89	
5.2.	12	23	3,953	90,92	
6	12	50	2,300	115,00	
7	20	140	0,500		70,00
Długość razem			[m]	670,016	353,008
Masa 1 mb			[kg/m]	0,888	2,466
Masa stali wg średnic			[kg]	594,85	870,57
Masa stali dla podpory P2			**[kg]**	**1465,4**	

Inwestor:
Zarząd Dróg Powiatowych w Kłodzku
ul. Wyspiańskiego 2K, 57-300 Kłodzko
tel.: 74 868-01-80
e-mail: sekretariat@zdp.klodzko.pl

Jednostka projektowa:
Biuro Projektów Inżynieryjnych INFRASTRUKTURA SZYMON MIGOCKI
ul. Bolesława Chrobrego 23/8, 55-200 Oława
tel. 792-948-508
e-mail - bpi.infrastruktura@wp.pl

Nazwa zadania	Odbudowa mostu w ciągu drogi powiatowej nr 32530 km 2+097 [powódź – wrzesień 2024r] – Radochów
Tytuł rysunku	Rysunek zbrojeniowy – nadbudowa podpory P2
Stadium	Projekt techniczny
Obiekt	most w km 2+097

Projektant (branża mostowa)	mgr inż. Szymon Migocki	Uprawn. 124/0015/14 w specj. mostowej do proj. bez ograniczeń	Data	09.2025r
Asystent (branża mostowa)	mgr inż. Anna Kluska	———	Skala	1:20
Asystent	———	———	Numer rys.	M–7.2
Sprawdzający (branża mostowa)	mgr inż. Łukasz Łyfka	Uprawn. 313/0015/15 w specj. mostowej do proj. bez ograniczeń		