


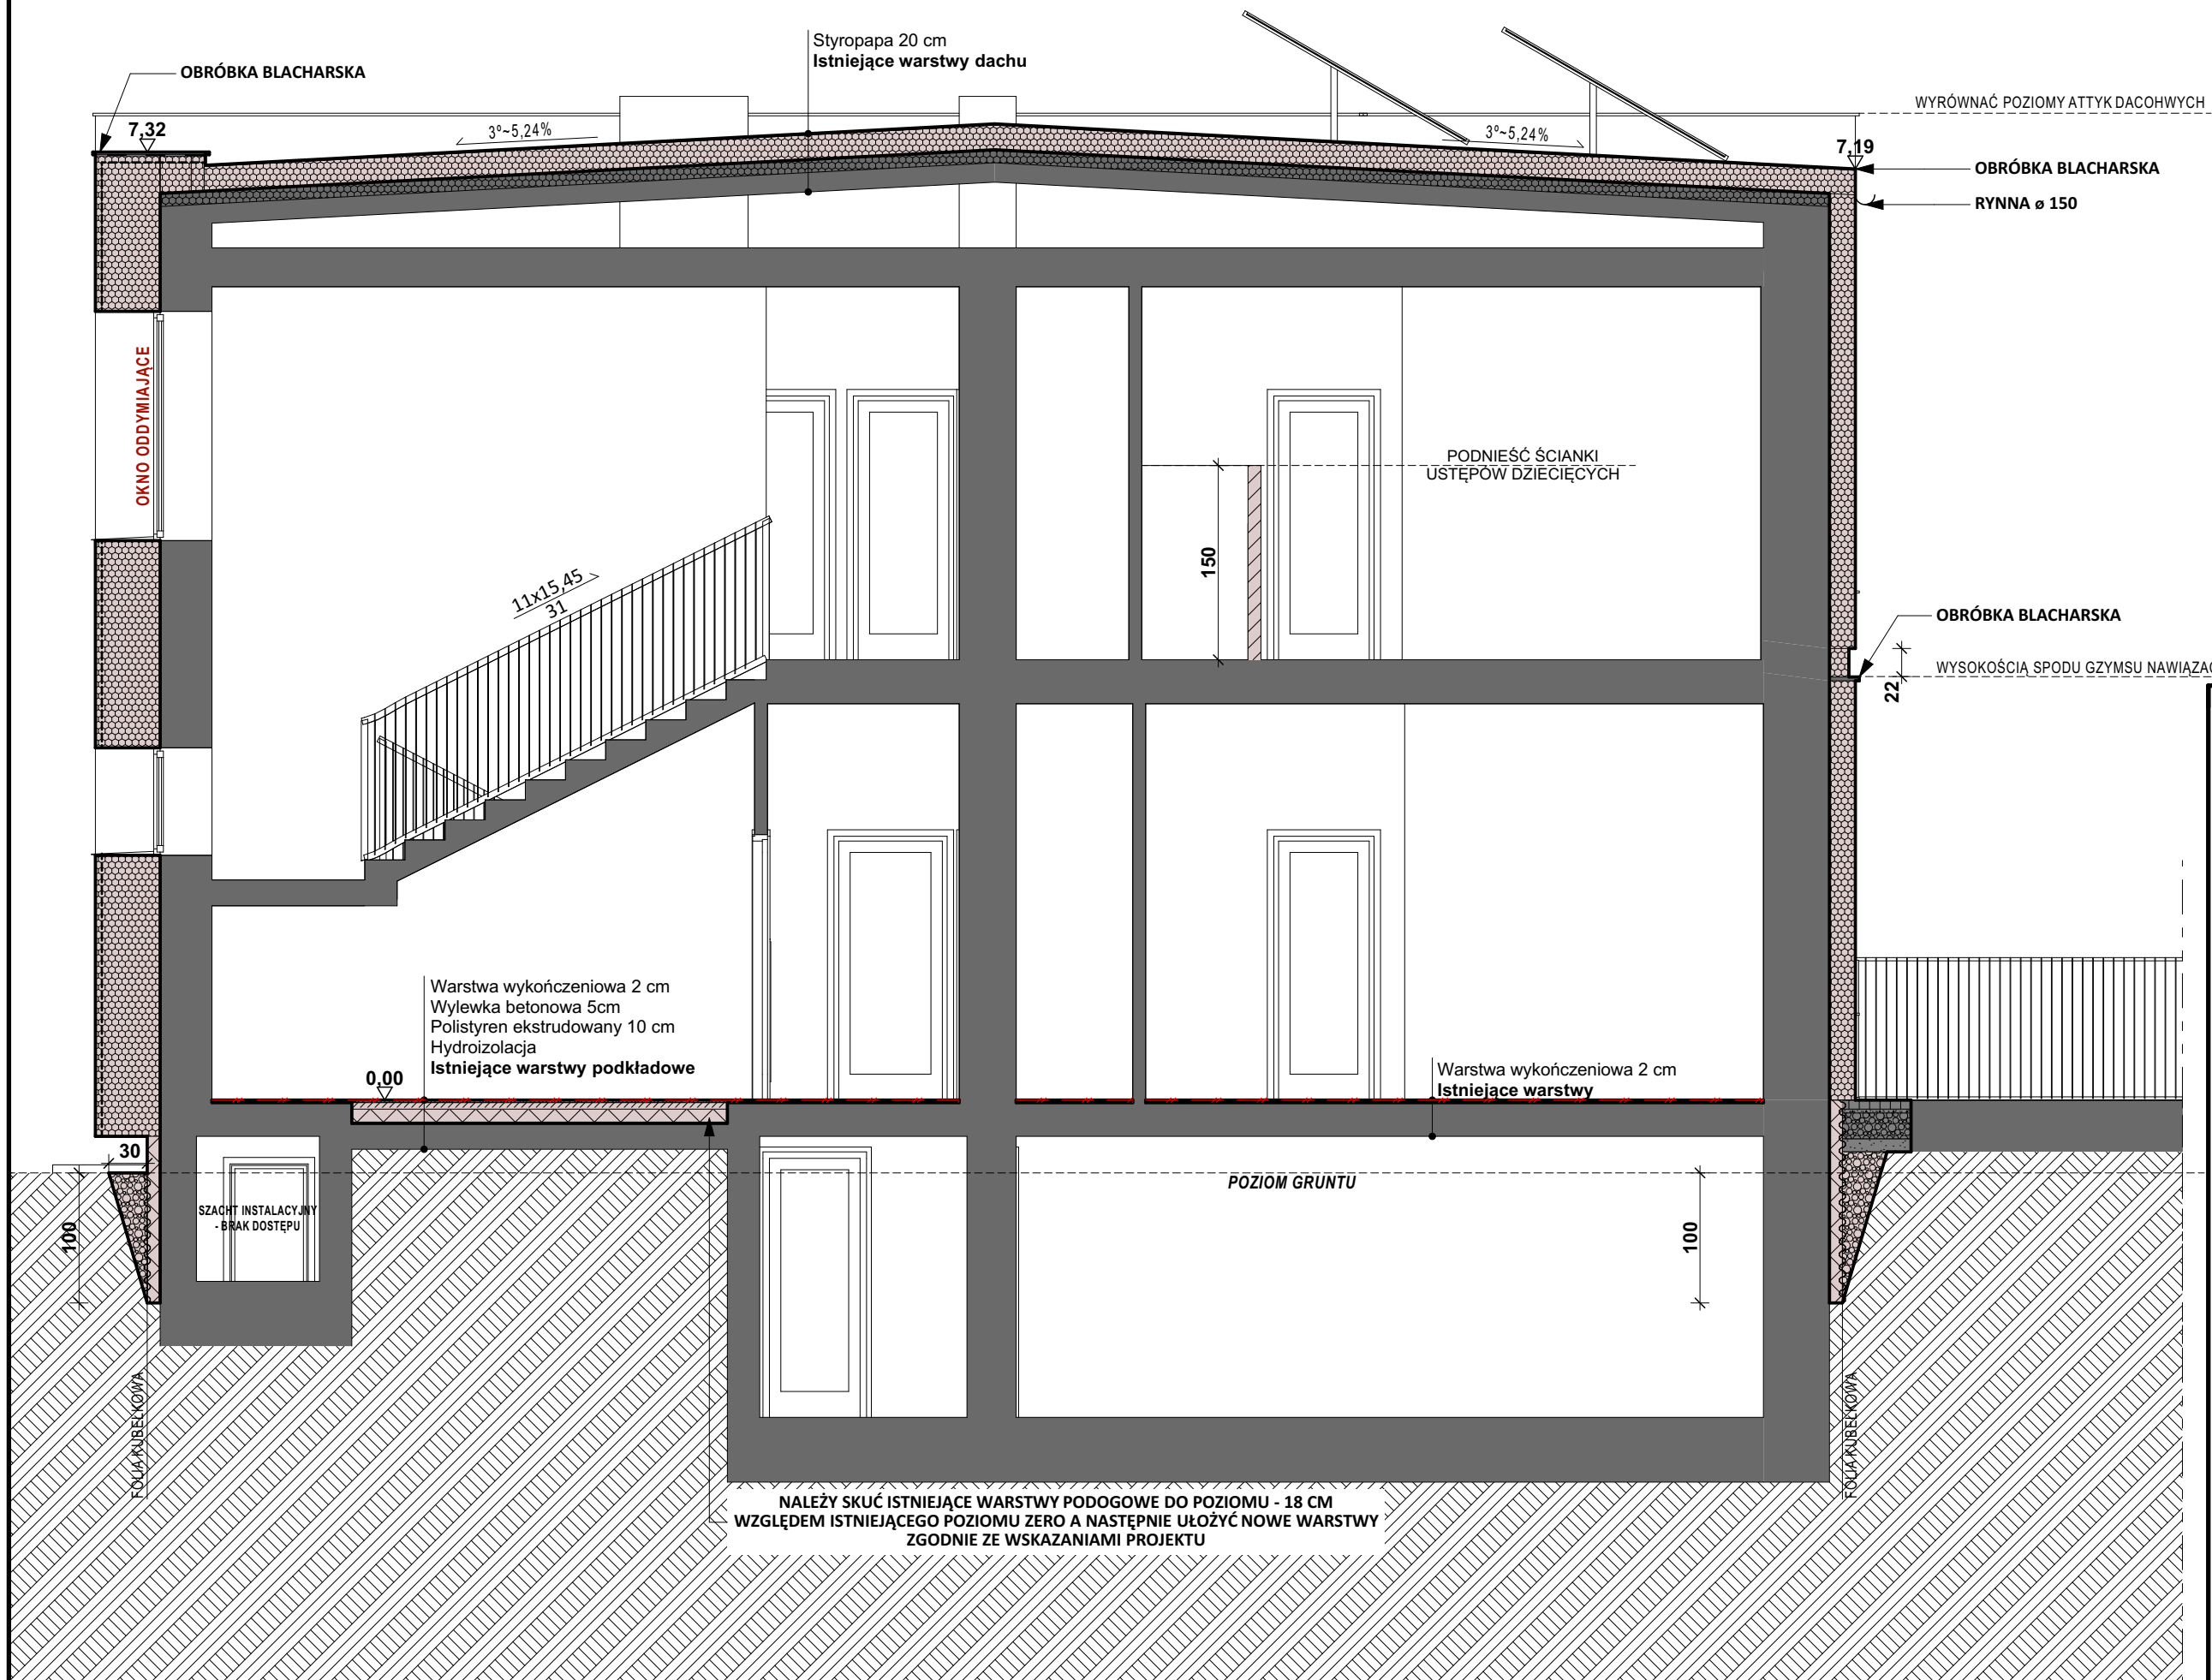

TERMOMODERNIZACJA BUDYNKU  
PRZEDSZKOLA MIEJSKIEGO NR 12  
W PABIANICACH

**PRZEKRÓJ A-A**

Adres inwestycji:  
Jędrzeja Śniadeckiego 6A,  
95-200 Pabianice

Nr. rysunku:  
**A4**

Skala:  
1:50

Data:  
05.2025

Inwestor:  
Miasto Pabianice  
95-200 Pabianice ul. Zamkowa 16

Architekt:  
mgr inż. arch. Mieszko Korycki  
upr. Bud. nr 04/LOOKK/2018

Opracowanie:  
mgr inż. arch. Kinga Dybka