


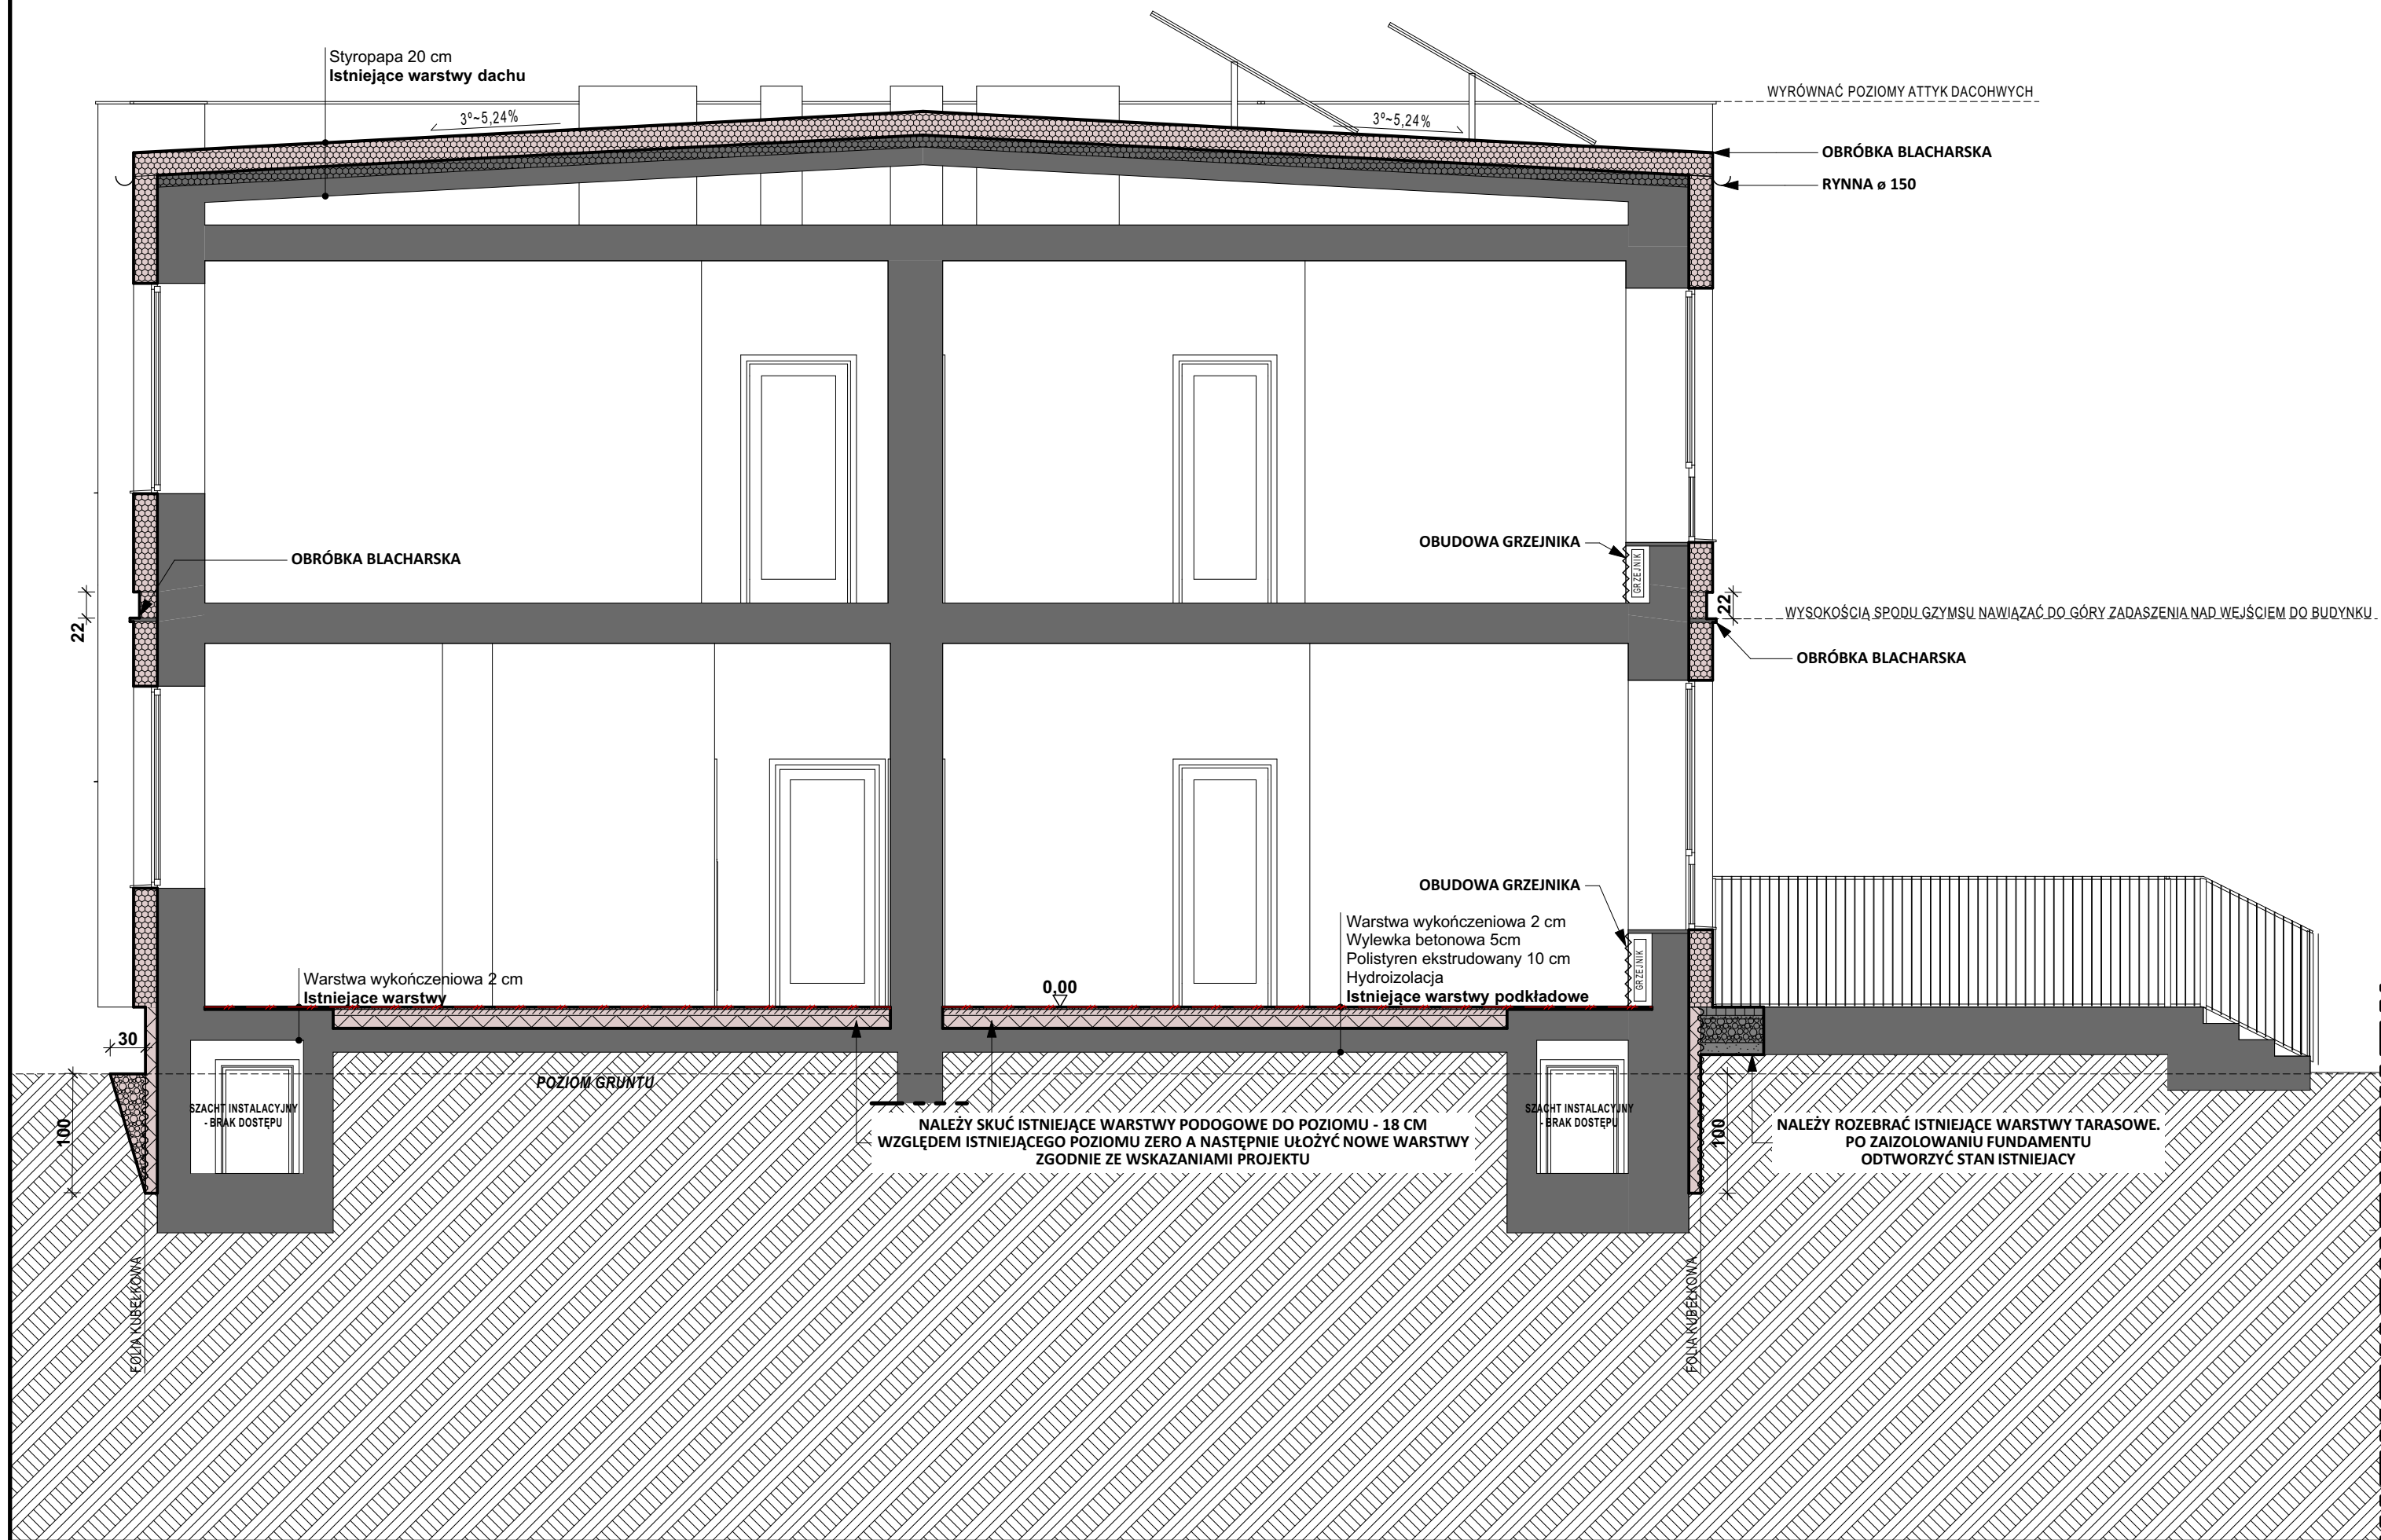

TERMOMODERNIZACJA BUDYNKU
PRZEDSZKOLA MIEJSKIEGO NR 12
W PABIANICACH

PRZEKRÓJ B-B

Adres inwestycji:
Jędrzeja Śniadeckiego 6A,
95-200 Pabianice

Nr. rysunku:
A5

Skala:
1:50

Data:
05.2025

Inwestor:
Miasto Pabianice
95-200 Pabianice ul. Zamkowa 16

Architekt:
mgr inż. arch. Mieszko Korycki
upr. Bud. nr 04/LOOKK/2018

Opracowanie:
mgr inż. arch. Kinga Dybka