


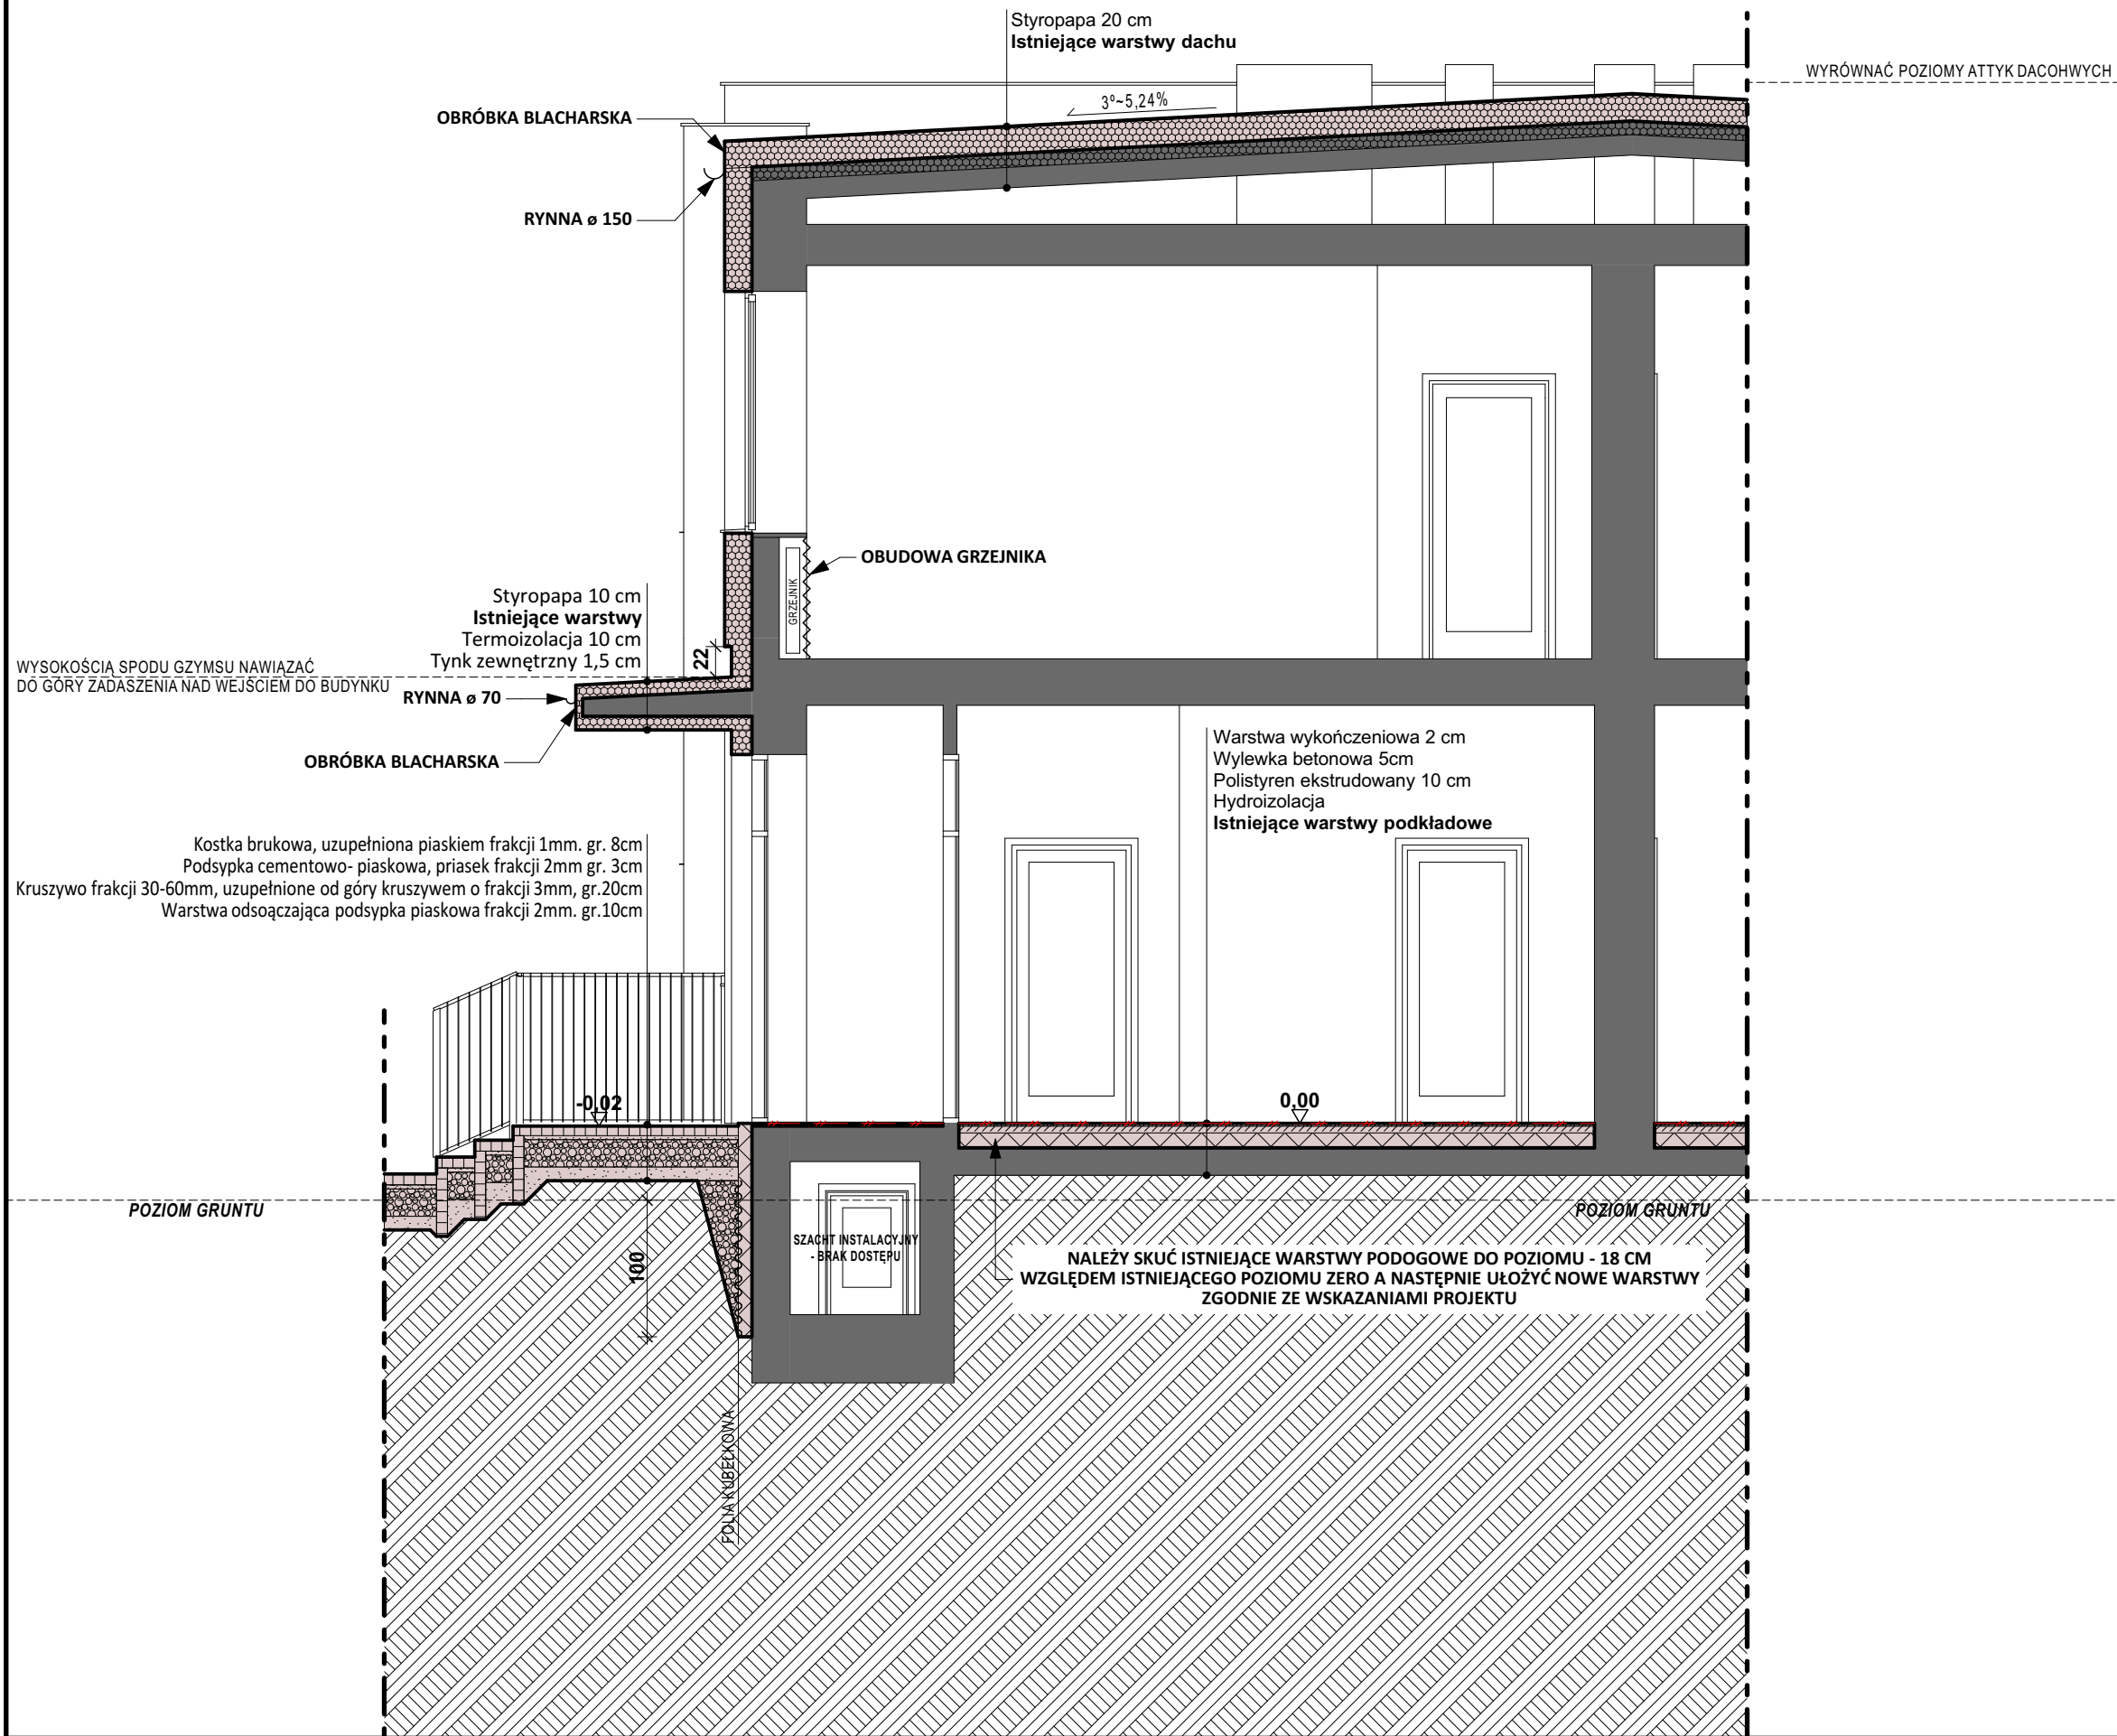

TERMOMODERNIZACJA BUDYNKU
PRZEDSZKOLA MIEJSKIEGO NR 12
W PABIANICACH

PRZEKRÓJ C-C

Adres inwestycji:
**Jędrzeja Śniadeckiego 6A,
95-200 Pabianice**

Nr. rysunku:		Skala:
A6		1:50
		Data:
		05.2025

Inwestor:
**Miasto Pabianice
95-200 Pabianice ul. Zamkowa 16**

Architekt:
mgr inż. arch. Mieszko Korycki upr. Bud. nr 04/LOOKK/2018
Opracowanie:
mgr inż. arch. Kinga Dybka