


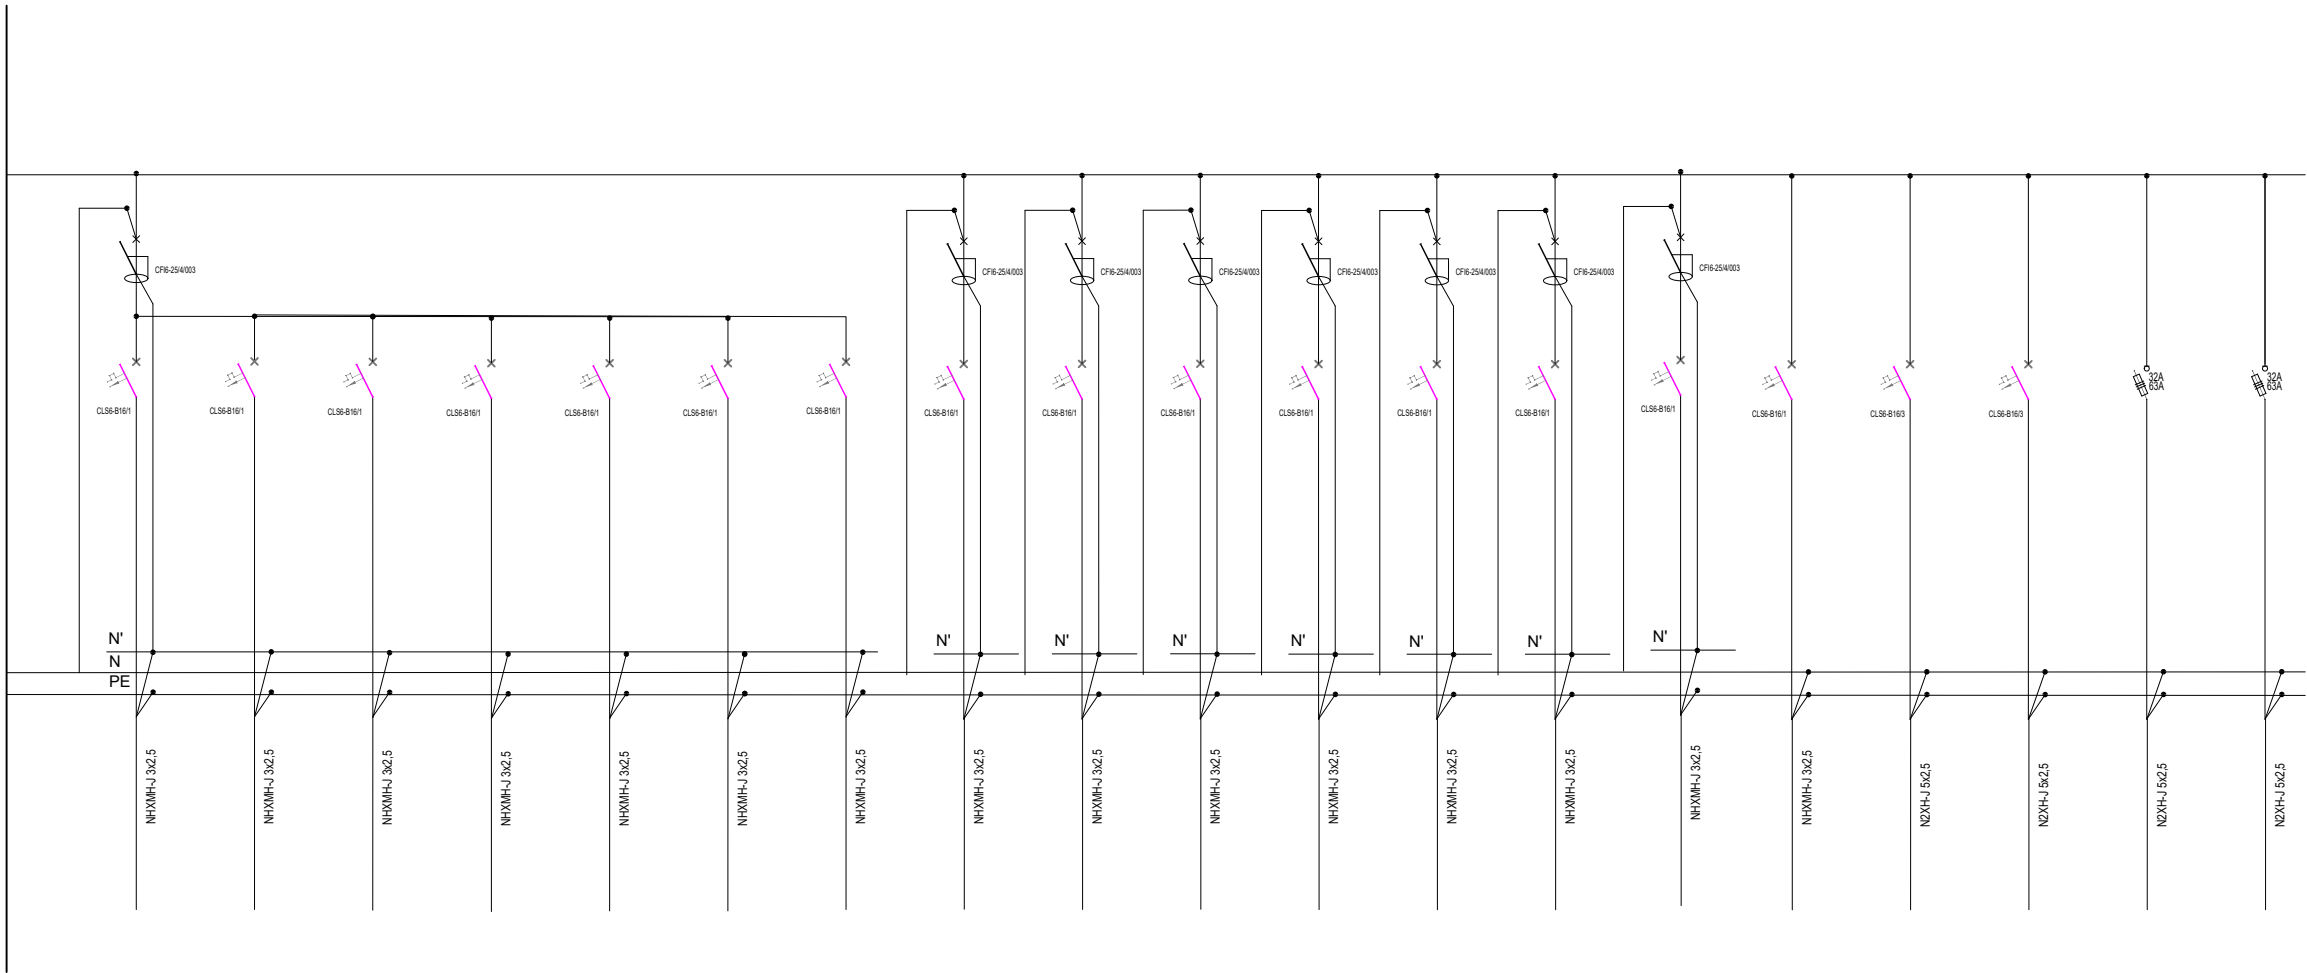

Gniazda	Gniazda	Gniazda	Gniazda	Gniazda	Gniazda	Gniazda	Gniazda DATA	Gniazda DATA	Gniazda DATA	Gniazda DATA	Gniazda DATA	GPD	Centrala alarmowa	Domofoon	Jednostka zewnętrzna	Kotłownia	R1	RK
1,5	1,5	1,5	1,5	1,5	1,5	1,5	1,5	1,5	1,5	1,5	1,5	2,0	1,0	0,5	4	8	12,45	13,8
20	21	22	23	24	25	26	27	28	29	30	31	32	33	34	35	36	37	38

Termomodernizacja budynku
Przedszkola Miejskiego nr 12
w Pabianicach

SCHEMAT
RG 2/2

Adres inwestycji:
Jędrzeja Śniadeckiego 6A,
95-200 Pabianice

Nr. rysunku:
E10

Skala:
-

Data:
05.2025

Investor:
Miasto Pabianice
95-200 Pabianice ul. Zamkowa 16

Architekt:
mgr inż. Jakub Hadala
upr. bud. nr LOD/3600/PBE/18

Opracowanie:
mgr inż. Rafał Ronowicz
upr. bud. nr LOD/3420/PBE/18