


N2XH-J 5x6

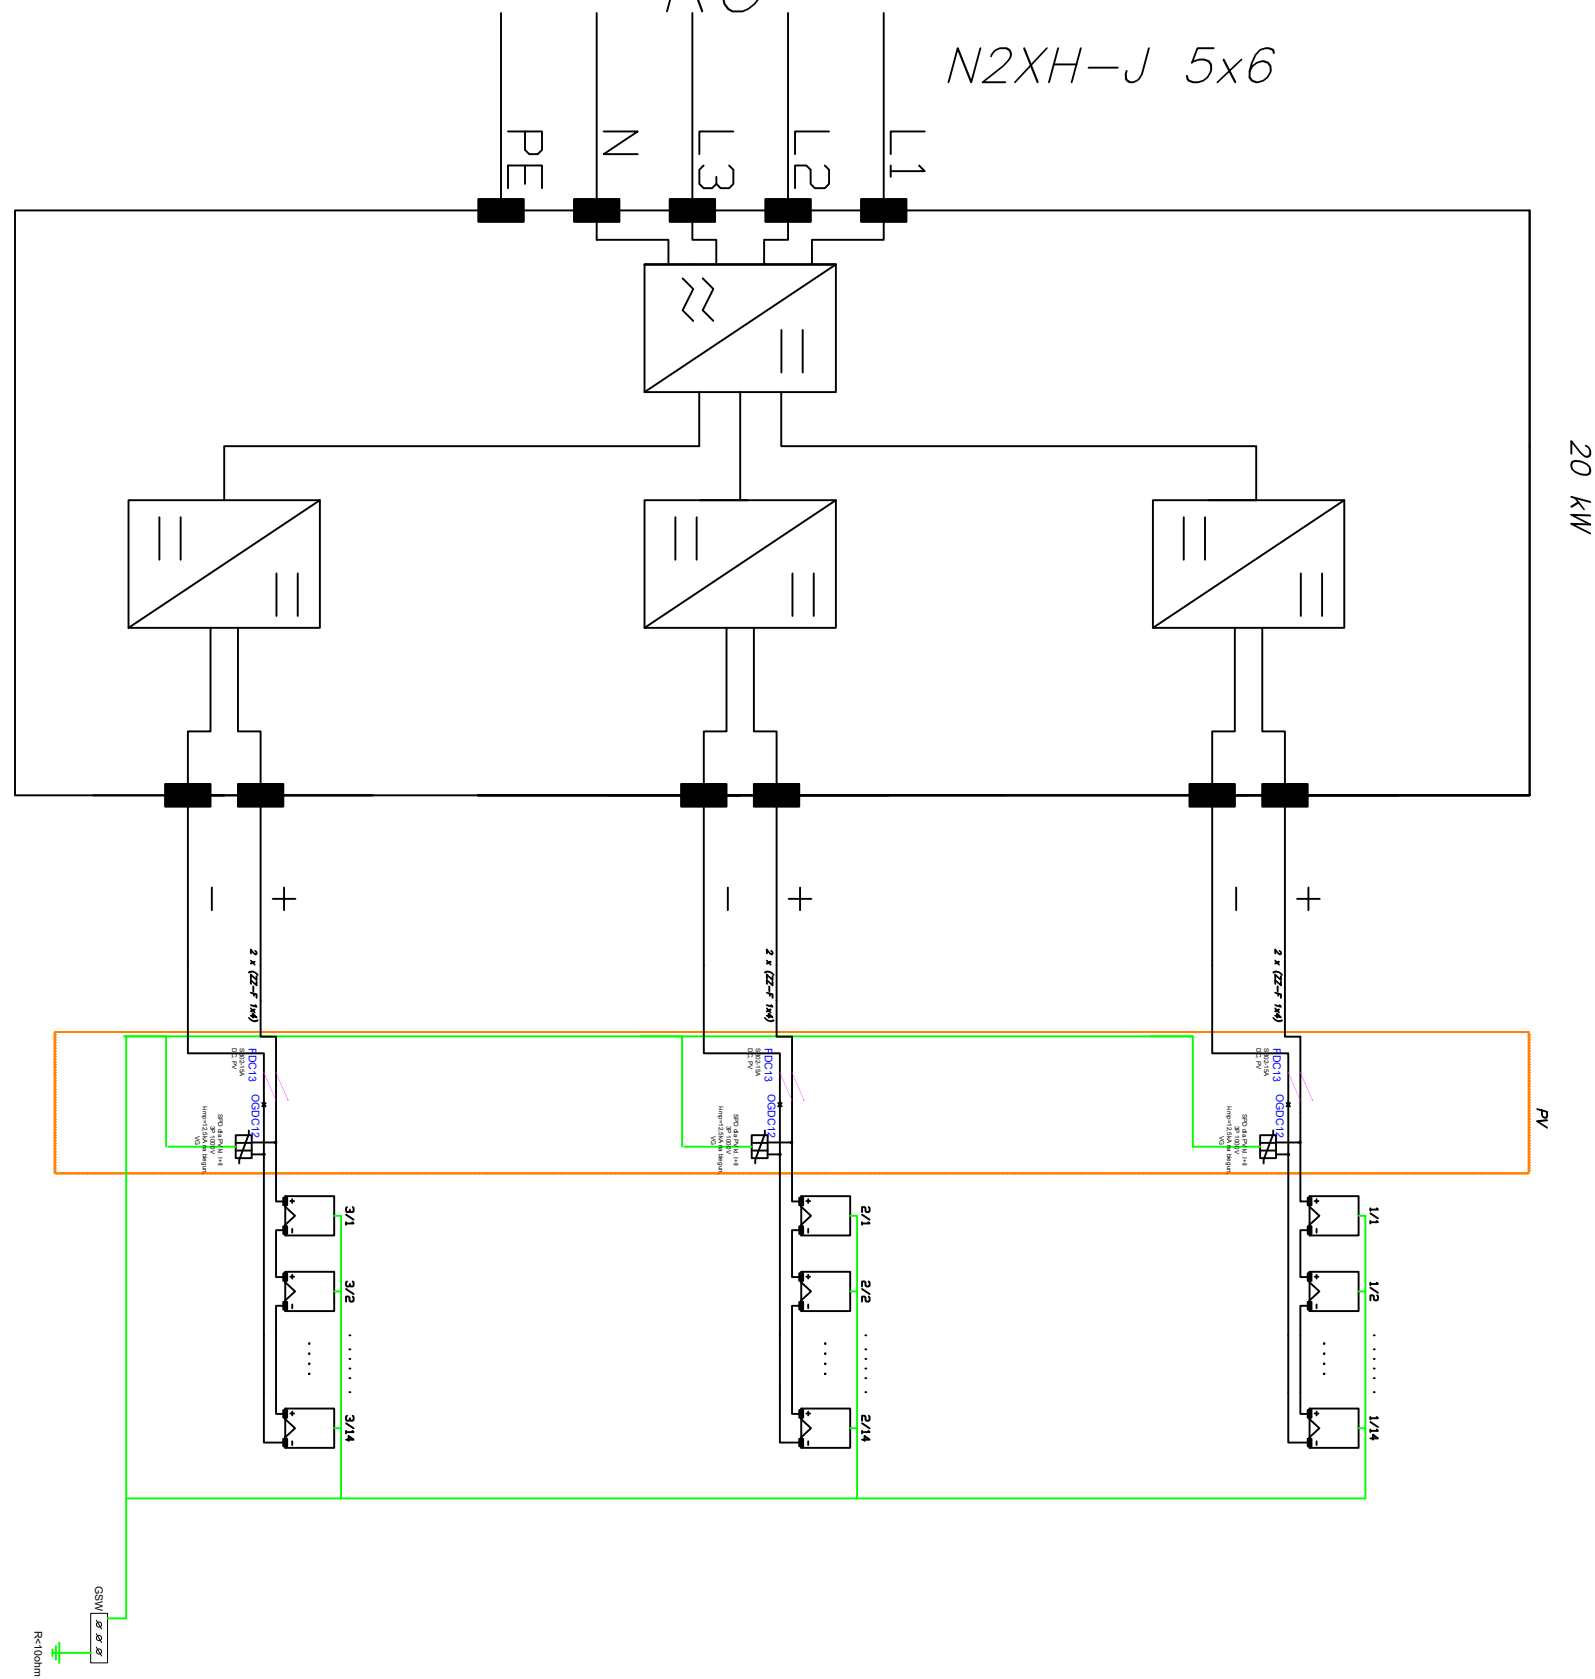

mgr inż. Rafał Ronowicz
pr. bud. nr LOD/3420/PBE/18