
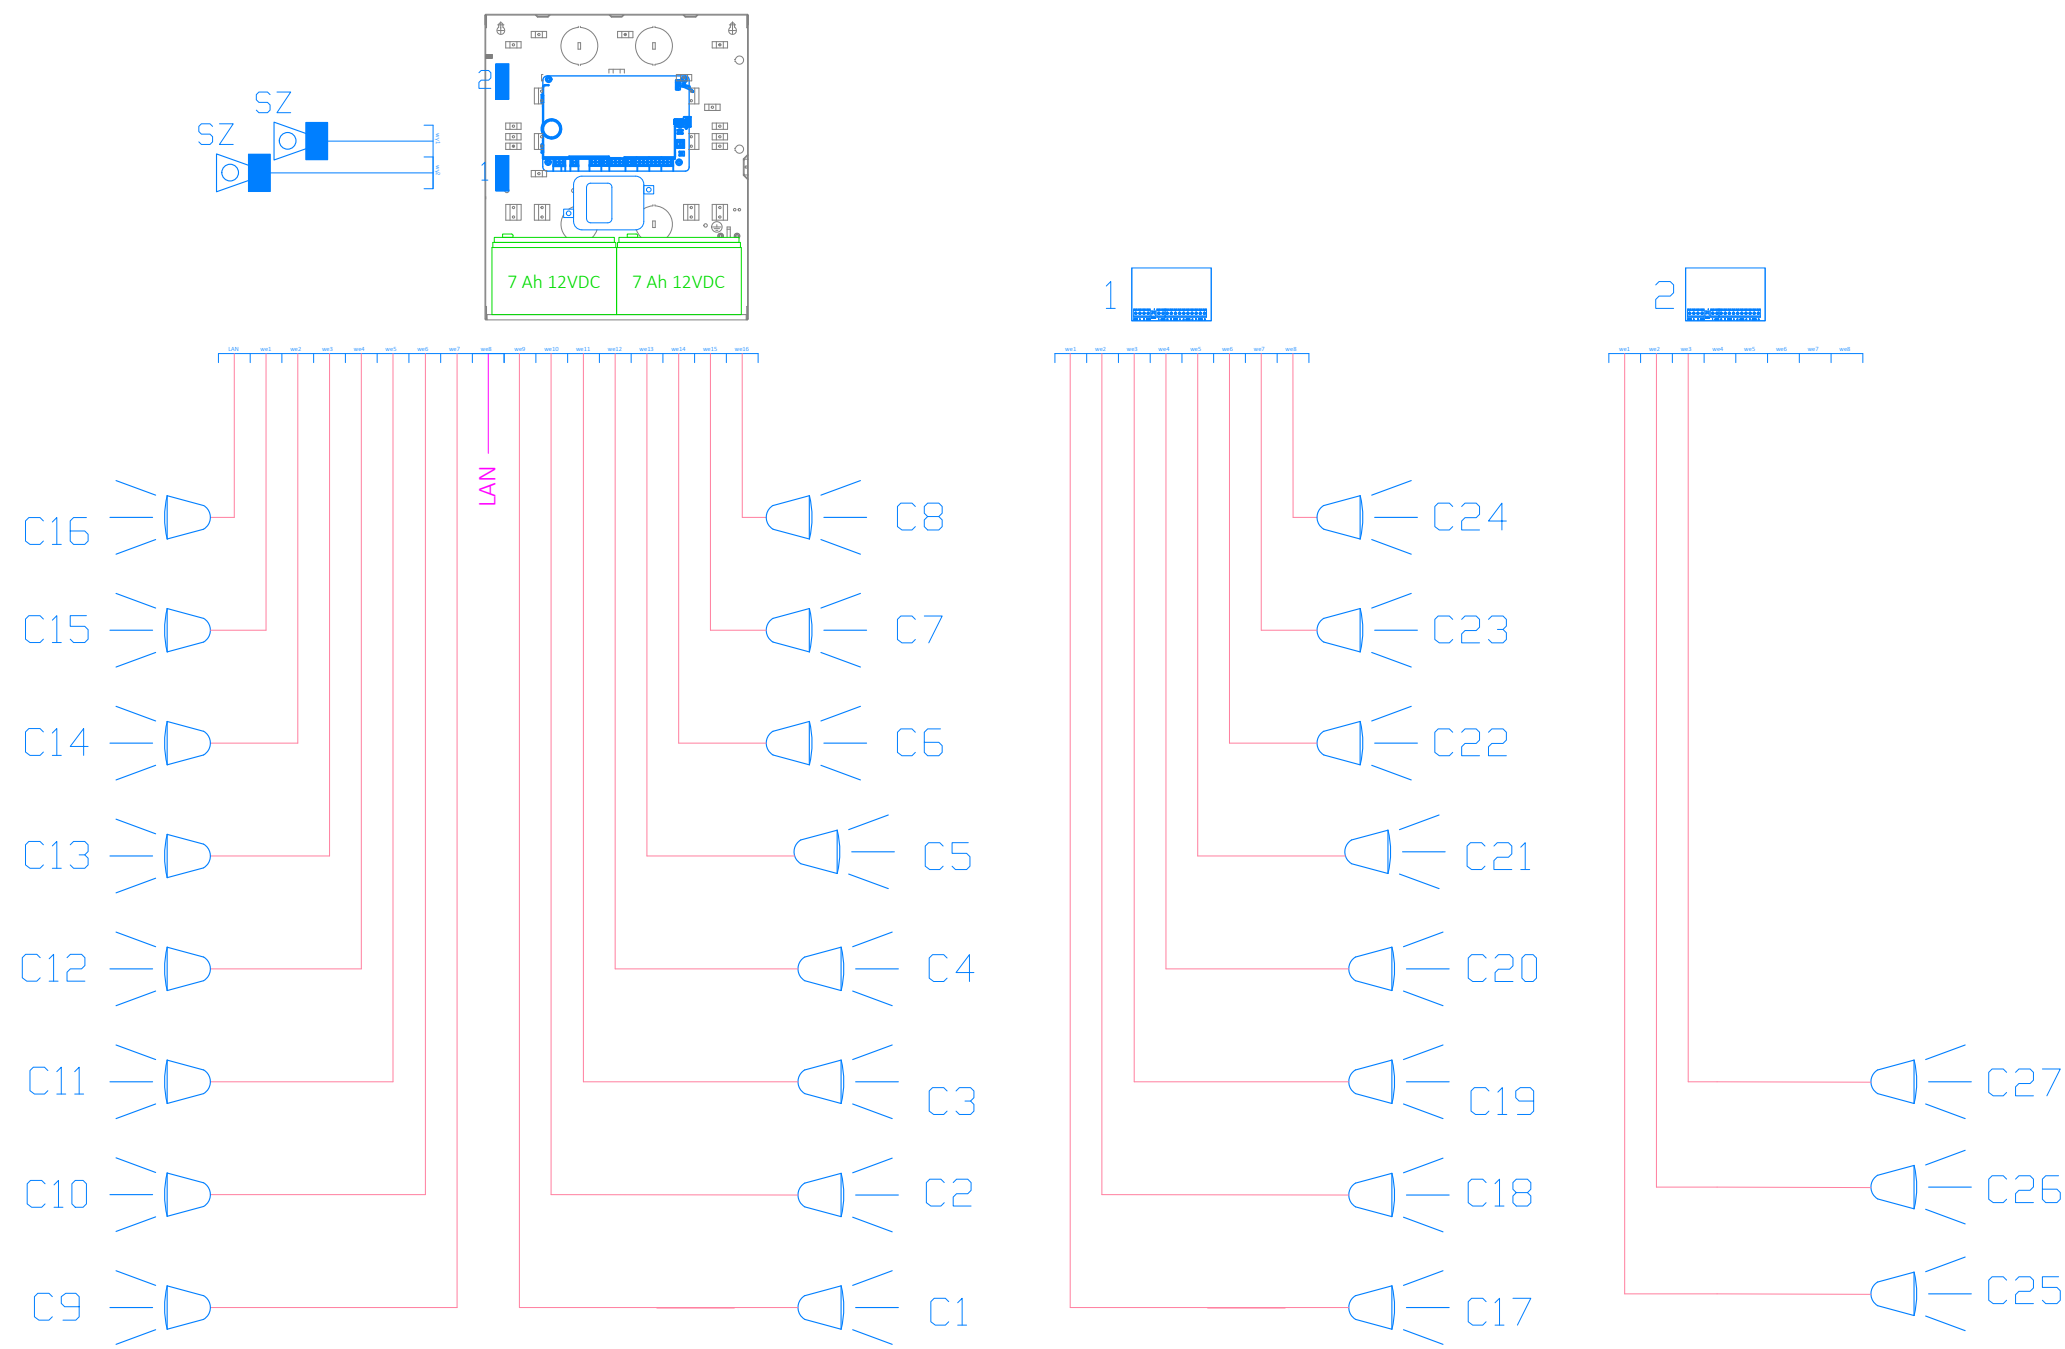
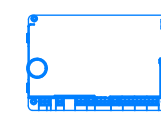


SSWiN

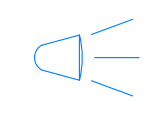

-  Centrala SSWiN
-  Klawiatura dotykowa
-  Moduł 8 wejść
-  Transformator
-  Czujka ruchu PIR
-  Sygnalizator zewnętrzny akustyczno-optyczny

Termomodernizacja budynku Przedszkola Miejskiego nr 12 w Pabianicach	
SCHEMAT SSWiN	
Adres inwestycji: Jędrzeja Śniadeckiego 6A, 95-200 Pabianice	
Nr. rysunku: E15	Skala: - Data: 05.2025
Inwestor: Miasto Pabianice 95-200 Pabianice ul. Zamkowa 16	
Architekt: mgr inż. Jakub Hadala upr. bud. nr LOD/3600/PBE/18	
Opracowanie: mgr inż. Rafał Ronowicz upr. bud. nr LOD/3420/PBE/18	