


ROZDZIELNICA PWP

Z CERTYFIKOWANYM WYŁĄCZNIKIEM POŻAROWYM

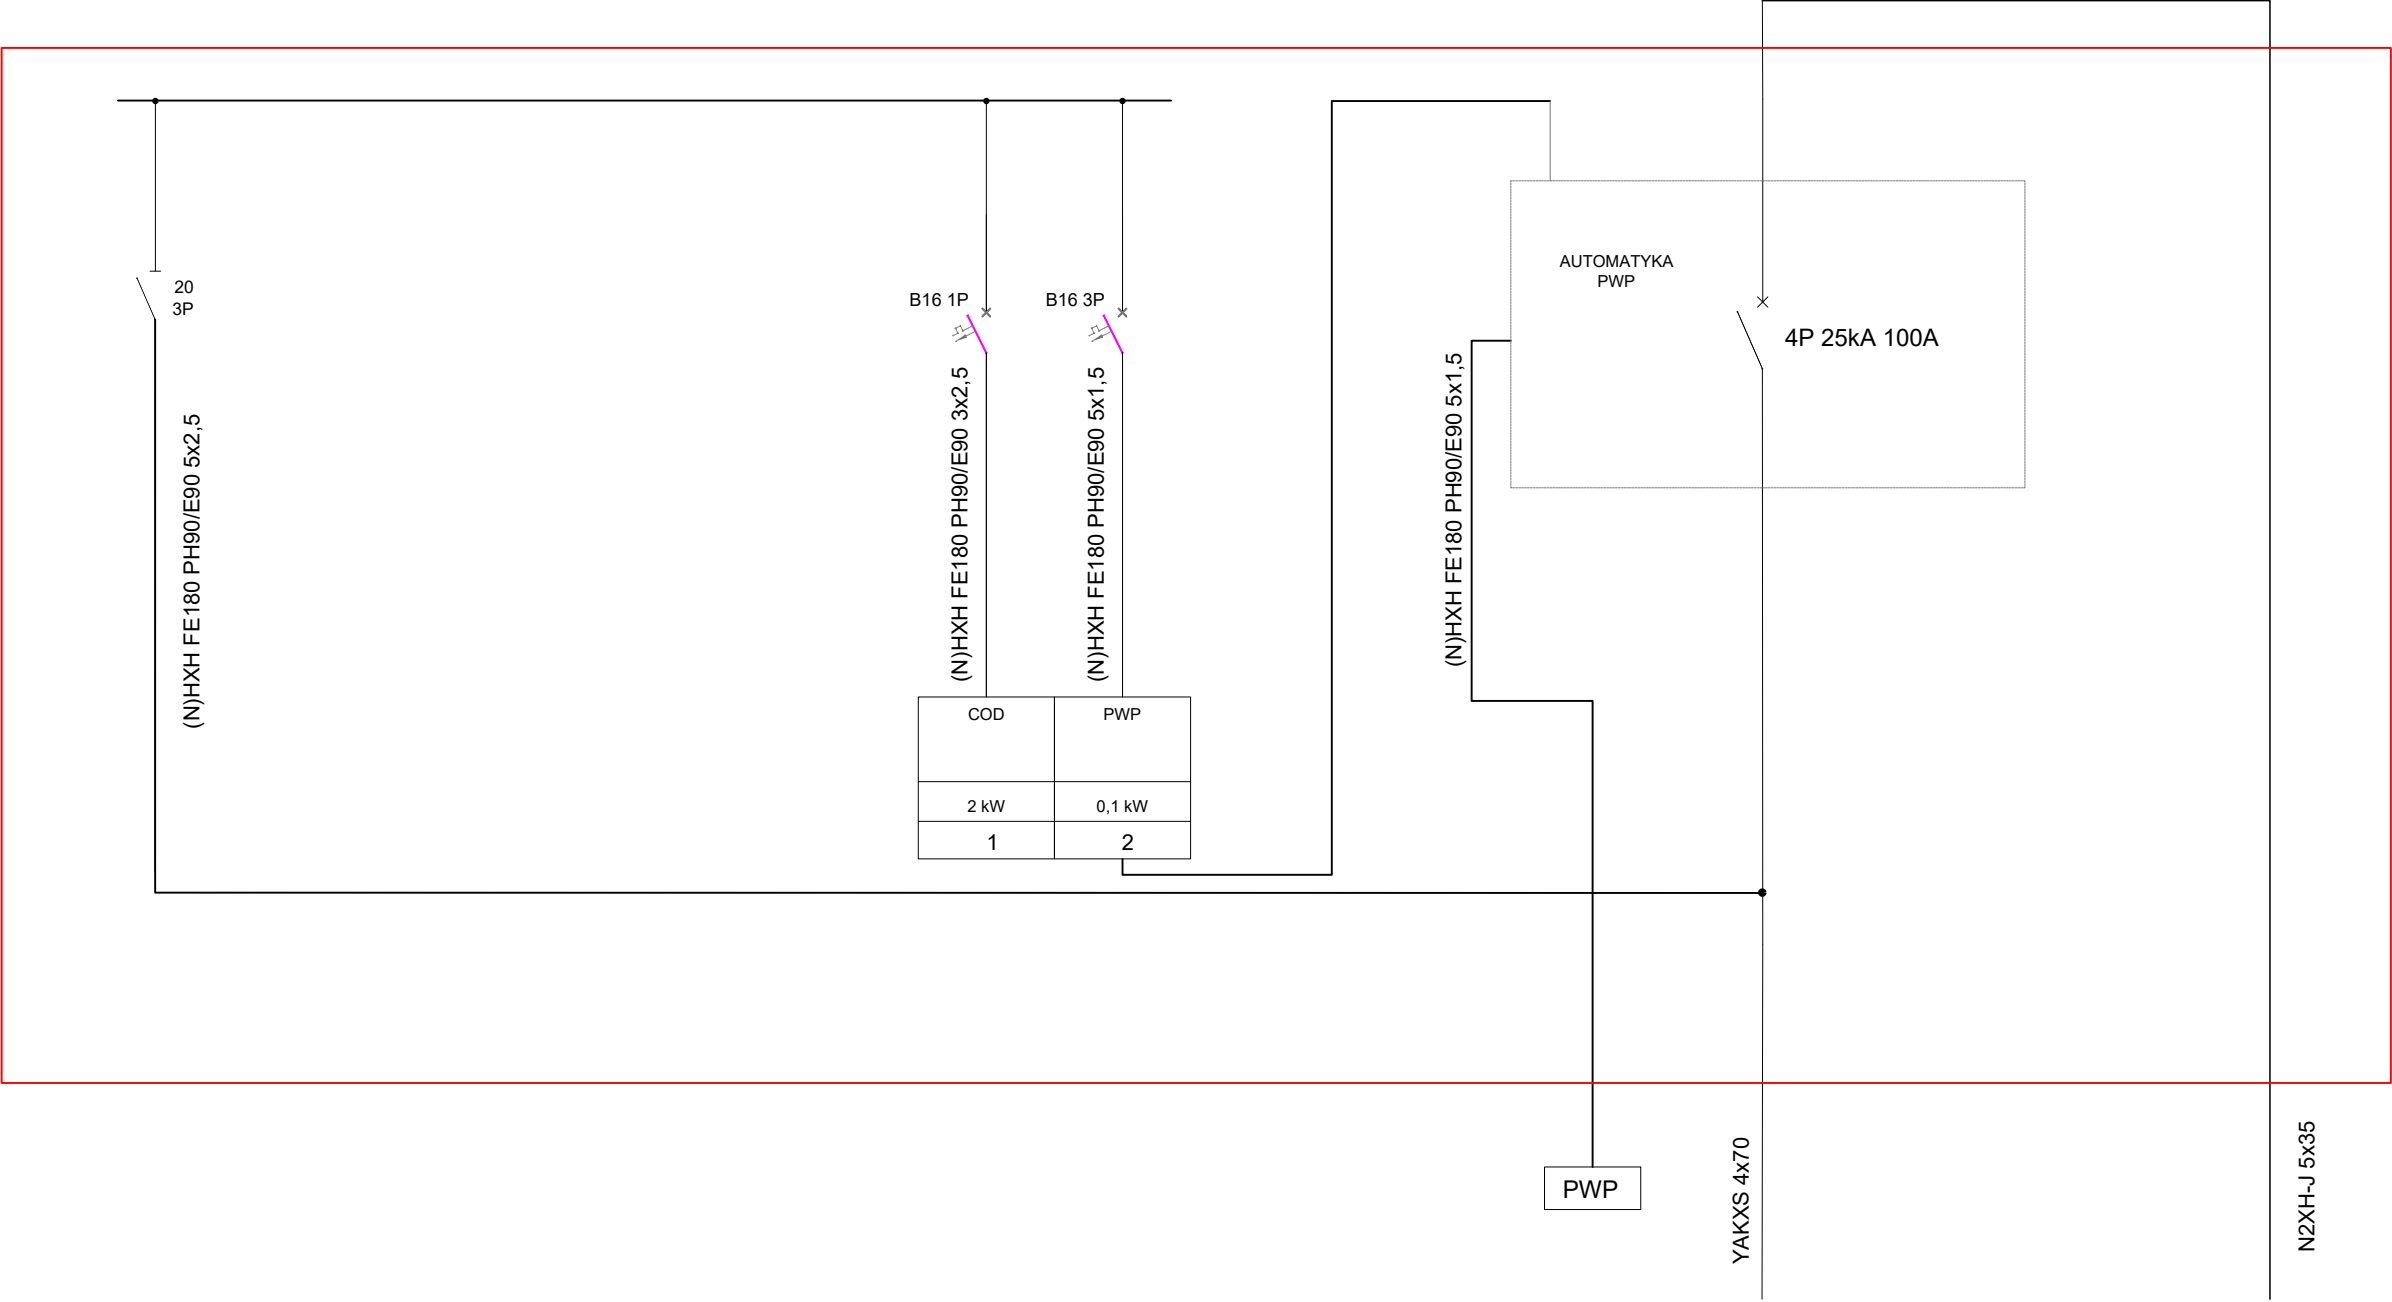

Zasilanie ze złącza kablowego
Moc
Numer obwodu

RG

Termomodernizacja budynku
Przedszkola Miejskiego nr 12
w Pabianicach

SCHEMAT
PWP

Adres inwestycji:
Jędrzeja Śniadeckiego 6A,
95-200 Pabianice

Nr. rysunku:
E8

Skala:
-

Data:
05.2025

Inwestor:
Miasto Pabianice
95-200 Pabianice ul. Zamkowa 16

Architekt:
mgr inż. Jakub Hadala
upr. bud. nr LOD/3600/PBE/18

Opracowanie:
mgr inż. Rafał Ronowicz
upr. bud. nr LOD/3420/PBE/18