Rozdzielnica RG

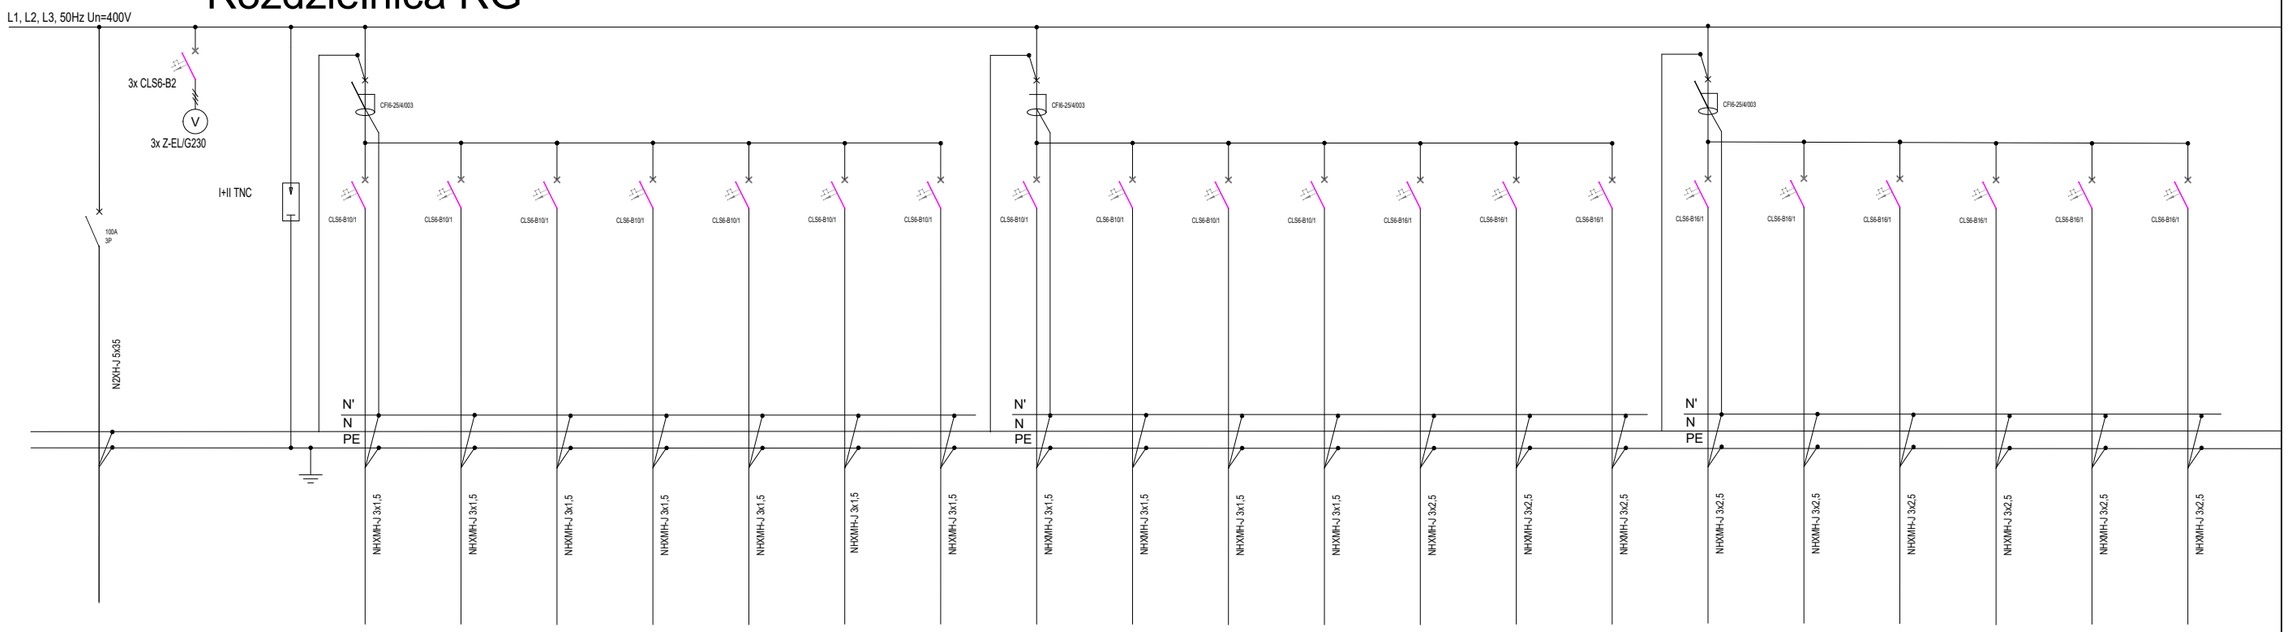

Zasilanie z PWP	Kontrola napięć	Ogranicznik przepięć	Oświetlenie	Oświetlenie	Oświetlenie	Oświetlenie	Oświetlenie	Oświetlenie	Oświetlenie	Oświetlenie	Oświetlenie	Oświetlenie	Oświetlenie	Gniazda	Gniazda	Gniazda	Gniazda	Gniazda	Gniazda	Gniazda	Gniazda	Gniazda
Moc [kW]	-	-	0,7	0,7	0,7	0,7	0,7	0,7	0,7	0,7	0,7	0,7	0,7	1,5	1,5	1,5	1,5	1,5	1,5	1,5	1,5	1,5
Numer obwodu	-	-	1	2	3	4	5	6	7	8	9	10	11	12	13	14	15	16	17	18	19	19

Termomodernizacja budynku Przedszkola Miejskiego nr 12 w Pabianicach

SCHEMAT
RG 1/2

Adres inwestycji:
Jędrzeja Śniadeckiego 6A, 95-200 Pabianice

Nr. rysunku: E9

Skala: -

Data: 05.2025

Inwestor:
Miasto Pabianice
95-200 Pabianice ul. Zamkowa 16

Architekt:
mgr inż. Jakub Hadała
upr. bud. nr LOD/3600/PBE/18

Opracowanie:
mgr inż. Rafał Ronowicz
upr. bud. nr LOD/3420/PBE/18