



A.1	WIATROŁAP	pow. 1,6m ²
A.2	SEKRETARIAT	pow. 8,5m ²
A.3	POKÓJ DYREKTORA	pow. 11,9m ²
A.4	HALL	pow. 14,2m ²
A.5	DYŻURKA	pow. 5,7m ²
A.6	SZATNIE	pow. 55,3m ²
A.7	SZATNIA	pow. 2,9m ²
A.8	SALA 1	pow. 63,8m ²
A.9	ŁAZIENKA	pow. 13,9m ²
A.10	WC	pow. 2,8m ²
A.11	ŁAZIENKA	pow. 13,4m ²
A.12	MAGAZYN	pow. 3,0m ²
A.13	SALA 2	pow. 63,6m ²
A.14	KOMUNIKACJA	pow. 10,4m ²
A.15	X	pow. 6,1m ²
A.16	PRALNIA	pow. 7,2m ²
A.17	WC	pow. 2,0m ²
A.18	KOMUNIKACJA	pow. 2,8m ²
A.19	SCHÓWEK	pow. 1,2m ²
A.20	POMIESZCZENIE TECHNICZNE	pow. 15,0m ²
ŁĄCZNA POWIERZCHNIA PARTERU		pow. 305,3m ²

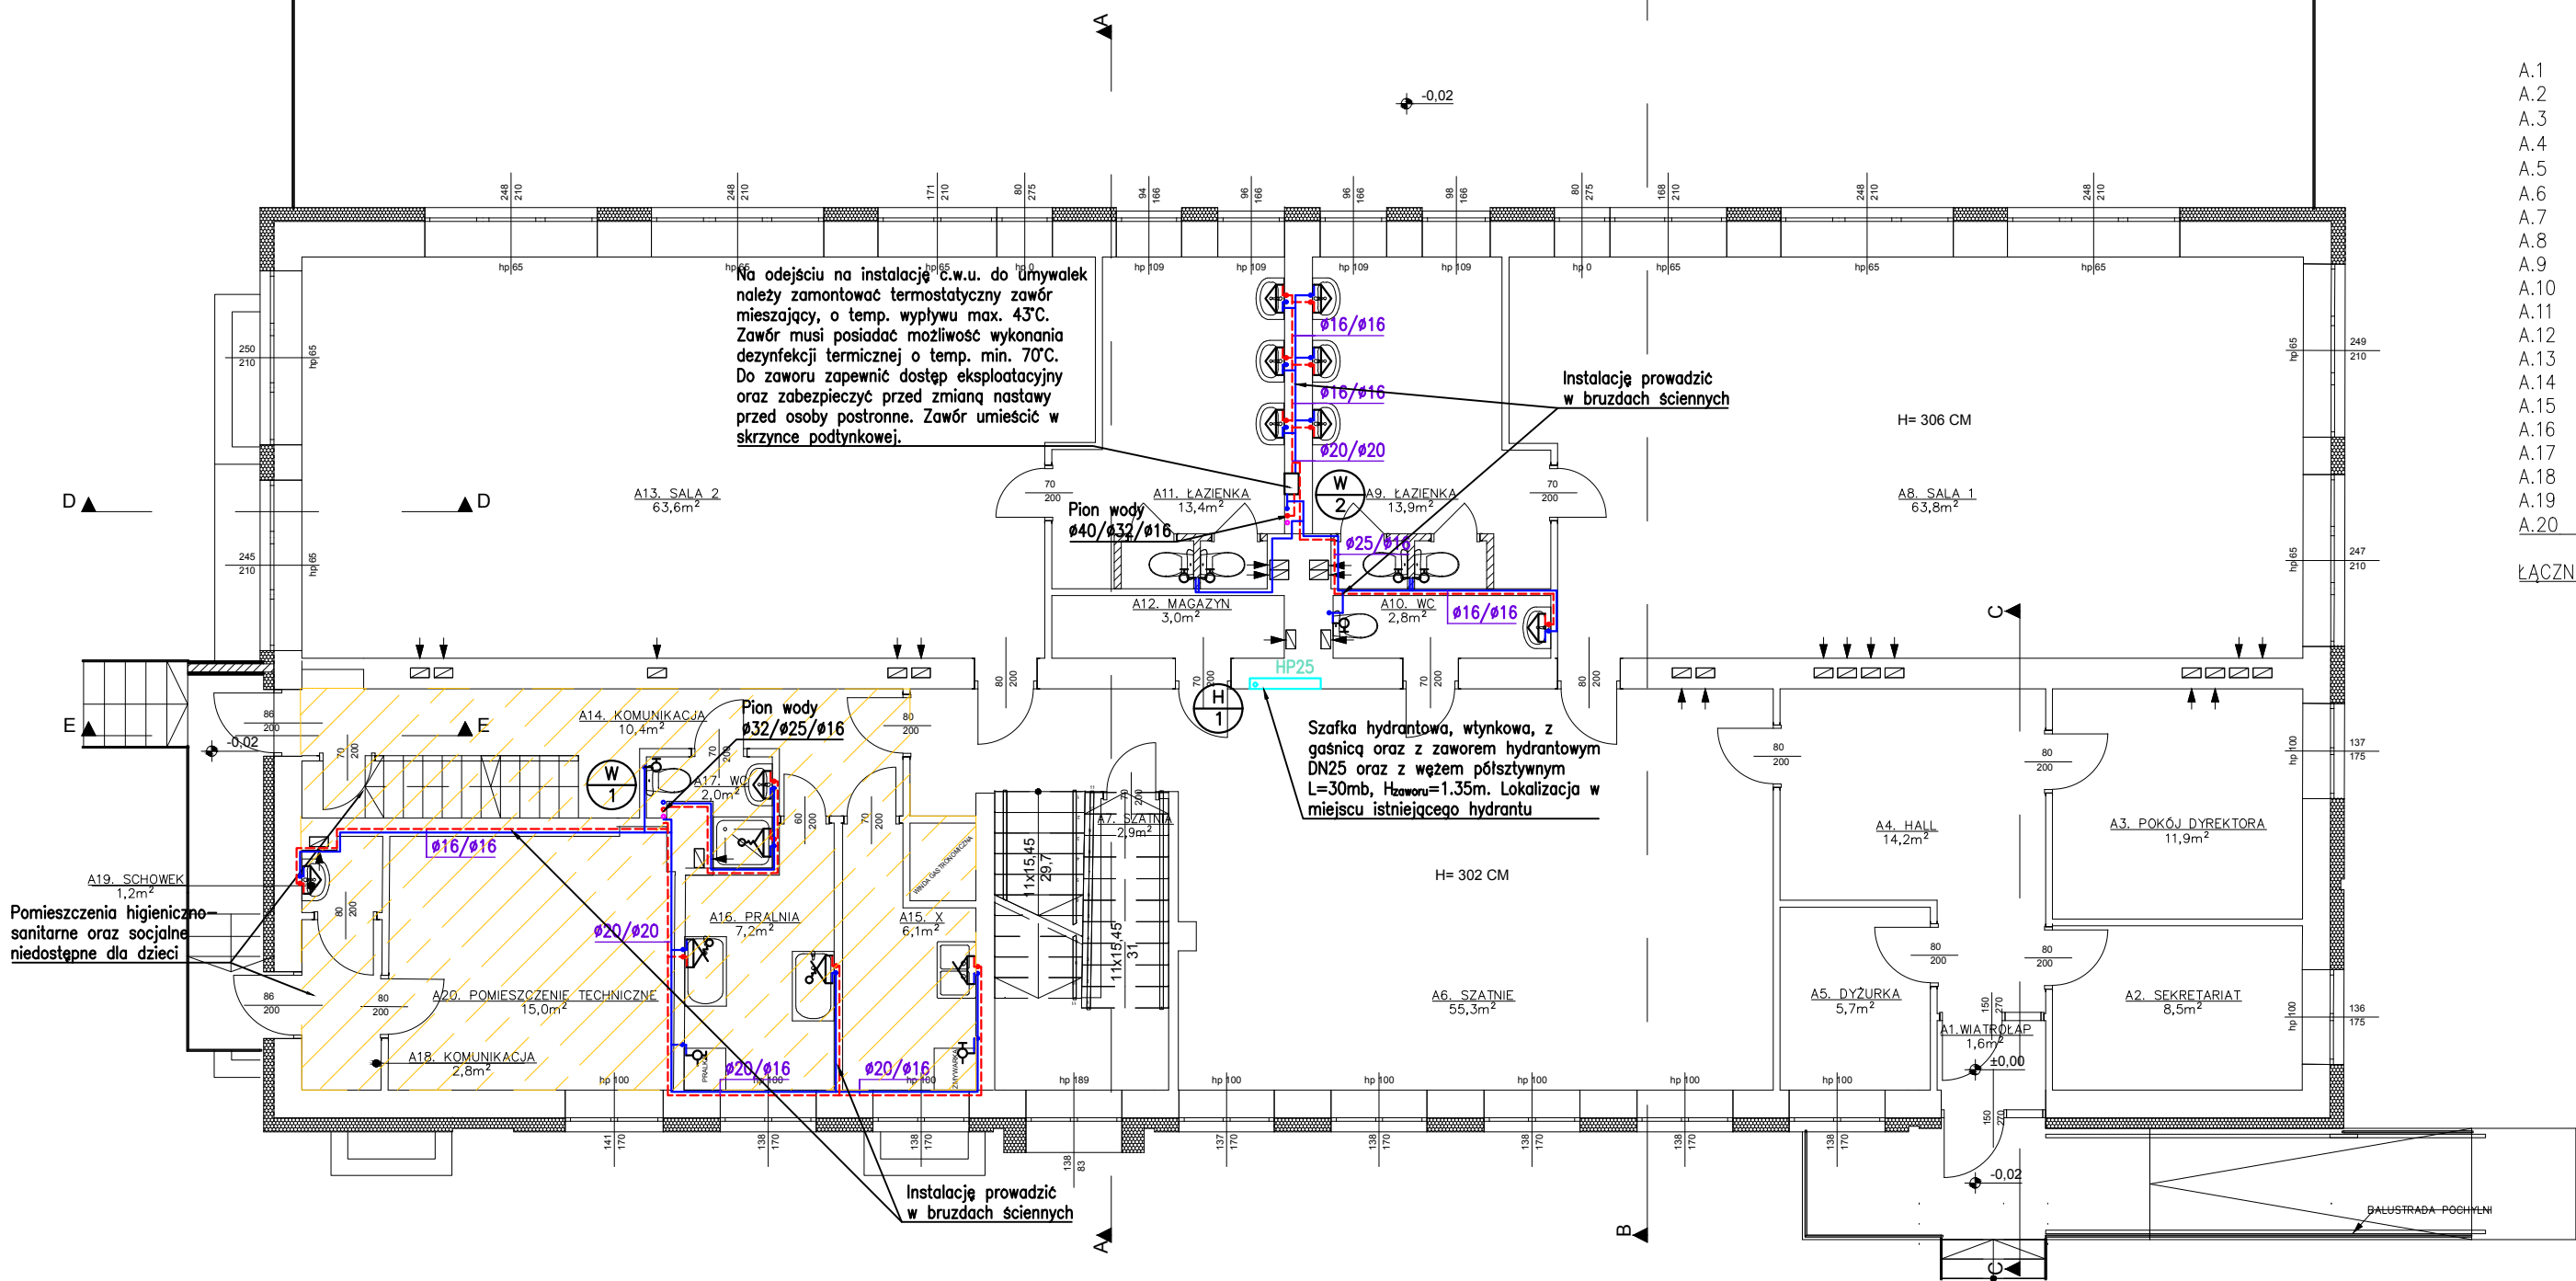

WYTYCZNE:

- Proponowany sposób prowadzenia instalacji zweryfikować na budowie, uwzględniając np. inne instalacje. Przewody prowadzić zgodnie z częścią rysunkową.
- Instalację wody zimnej i c.w.u. wykonać z rur PE, stabilizowanych wkładką aluminiową.
- Instalację hydrantową należy wykonać z rur stalowych, ocynkowanych.
- Izolację termiczną instalacji wykonać z pianki polietylenowej, o grubościach zgodnie z obowiązującymi przepisami.
- Piony oraz podejścia instalacji kanalizacji należy wykonać z rur HT/PP, instalację kanalizacji podposadzkowej wykonać z rur PVC.
- Podejścia kanalizacyjne pod miski ustępowe i wpusty podłogowe wykonywać o średnicy DN110, pozostałe podejścia pod poszczególne przybory wykonać o średnicy DN50.
- Dla poszczególnych rur wykonywać min. spadek: Ø160 – 1,5%; Ø110, Ø50 – 2,5%.
- Wskazane piony kanalizacji sanitarnej należy wyprowadzić ponad dach i zakończyć wywiewką.
- Wszystkie przepusty instalacyjne w elementach oddzielenia przeciwpożarowego będą zabezpieczone do klasy odporności ogniowej wymaganej dla tych elementów.
- Część rysunkowa i opis techniczny stanowią integralną część opracowania i należy je rozpatrywać łącznie.
- Między rzutami architektonicznymi a branżowymi mogą wystąpić rozbieżności rysunkowe. W przypadku istotnych wątpliwości należy koniecznie skontaktować się z projektantem instalacji.

OZNACZENIA:

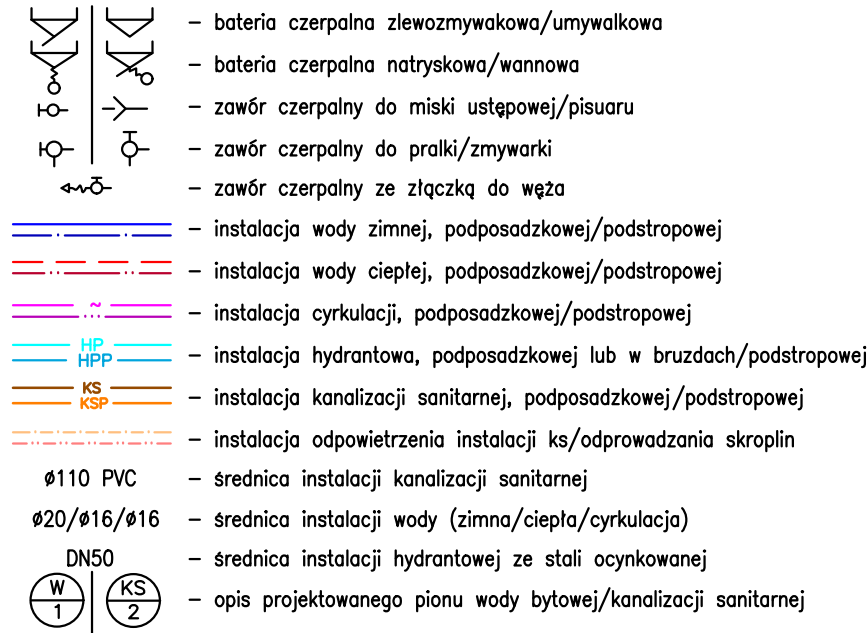

UWAGA:

Ze względu na utrudnioną inwentaryzację instalacji w czynnym budynku przedszkola, przed przystąpieniem do robót należy wykonać prace odkrywkowe i lokalizacyjne. Podczas realizacji należy liczyć się z możliwością rozbieżności przebiegu istniejących instalacji w budynku, w odniesieniu do danych podanych w niniejszym opracowaniu.

Termomodernizacja
budynku
Przedszkola Miejskiego
nr 12 w Pabianicach

RZUT PARTERU
WEWNĘTRZNA INSTALACJA
WODY

Adres inwestycji:

ul. J. Śniadeckiego 6A,
95-200 Pabianice

Nr. rysunku:		Skala:
IS/02		1:100
		Data:
		05.2025

Inwestor:

Miasto Pabianice
95-200 Pabianice
ul Zamkowa 16

Projektant:

mgr inż. Jakub Banat
upr. bud. nr LOD/4723/PWBS/21