



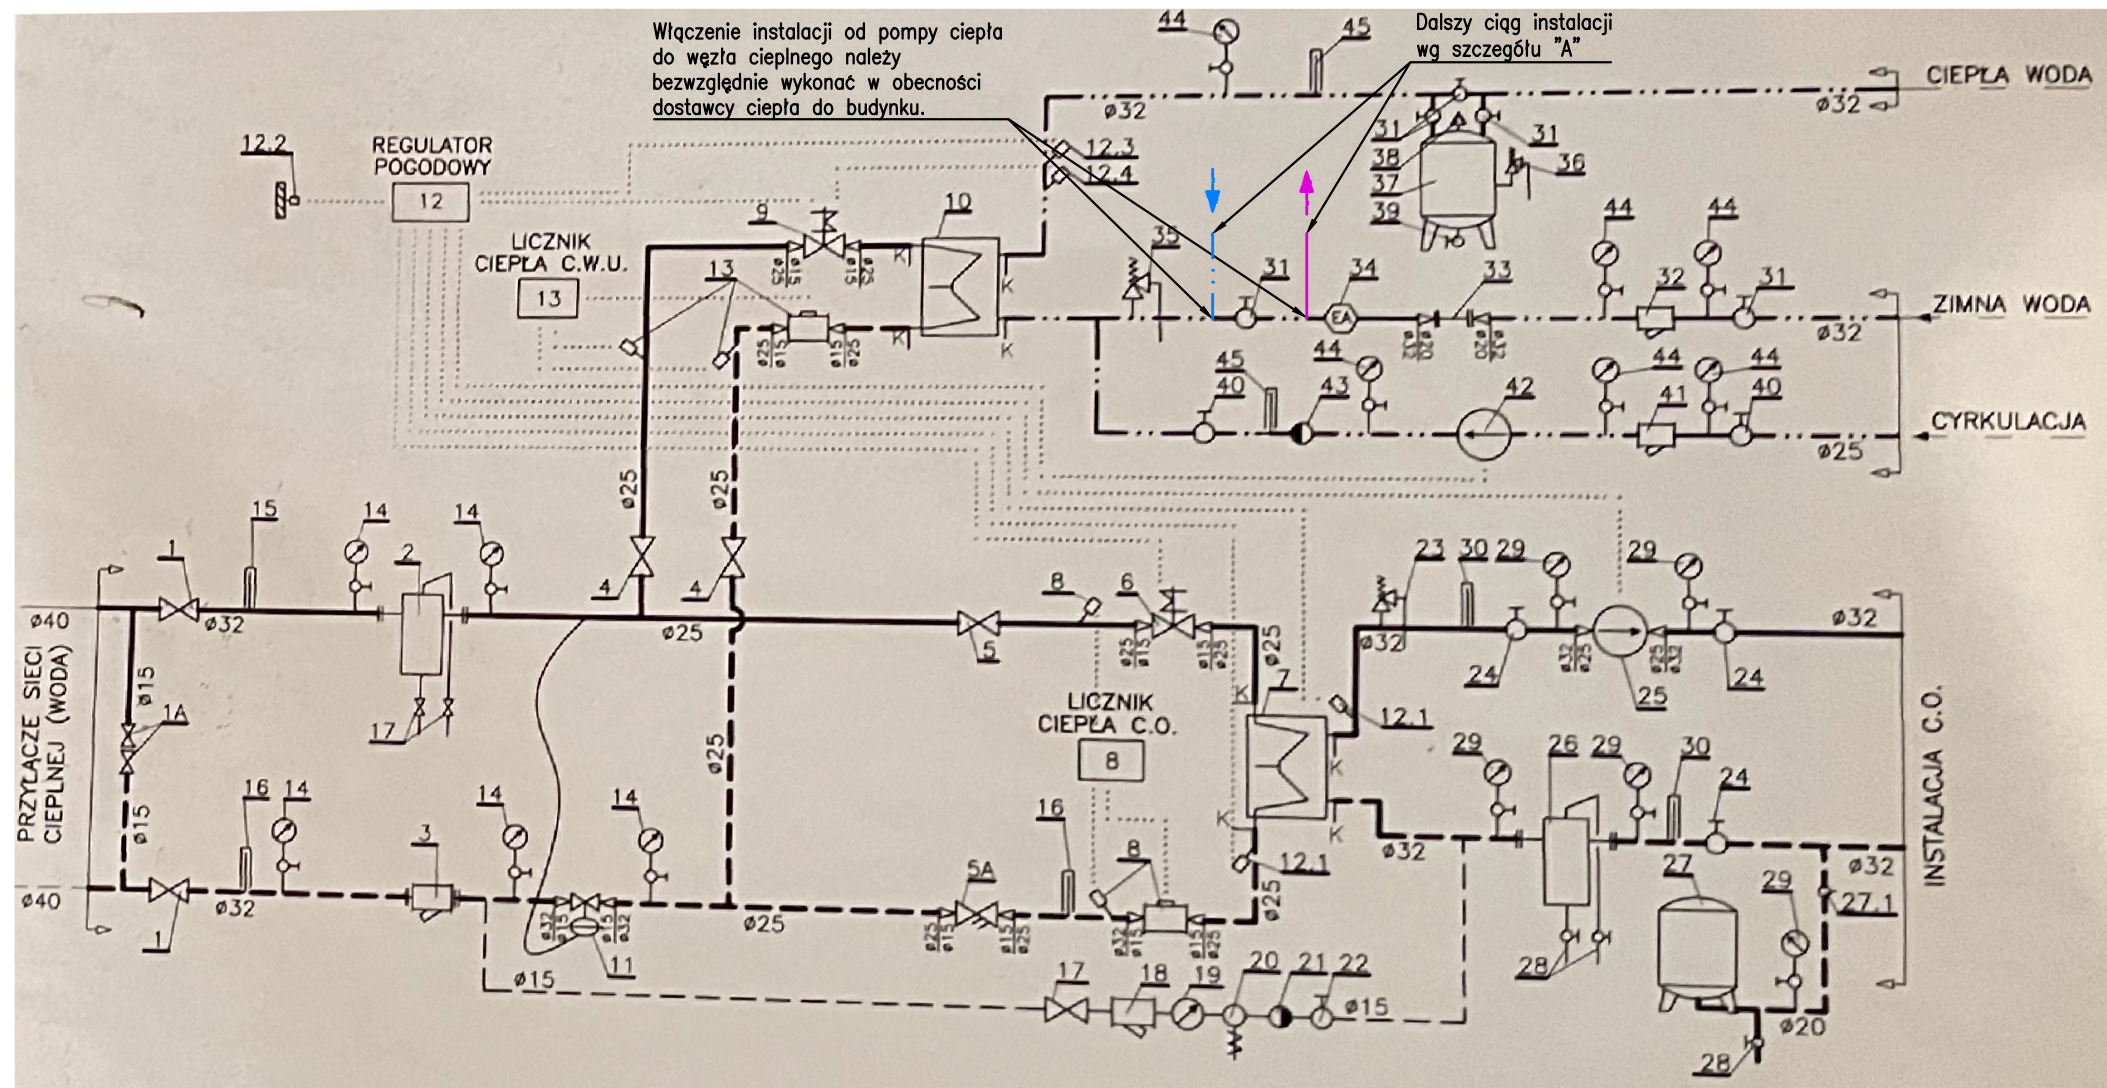

— zakres opracowania

"K" — króćce $\varnothing 20$ do czyszczenia wymiennika

SZCZEGÓŁ "A" — SCHEMAT PODŁĄCZENIA POWIETRZNEJ POMPY CIEPŁA DO WĘZŁA CIEPLNEGO

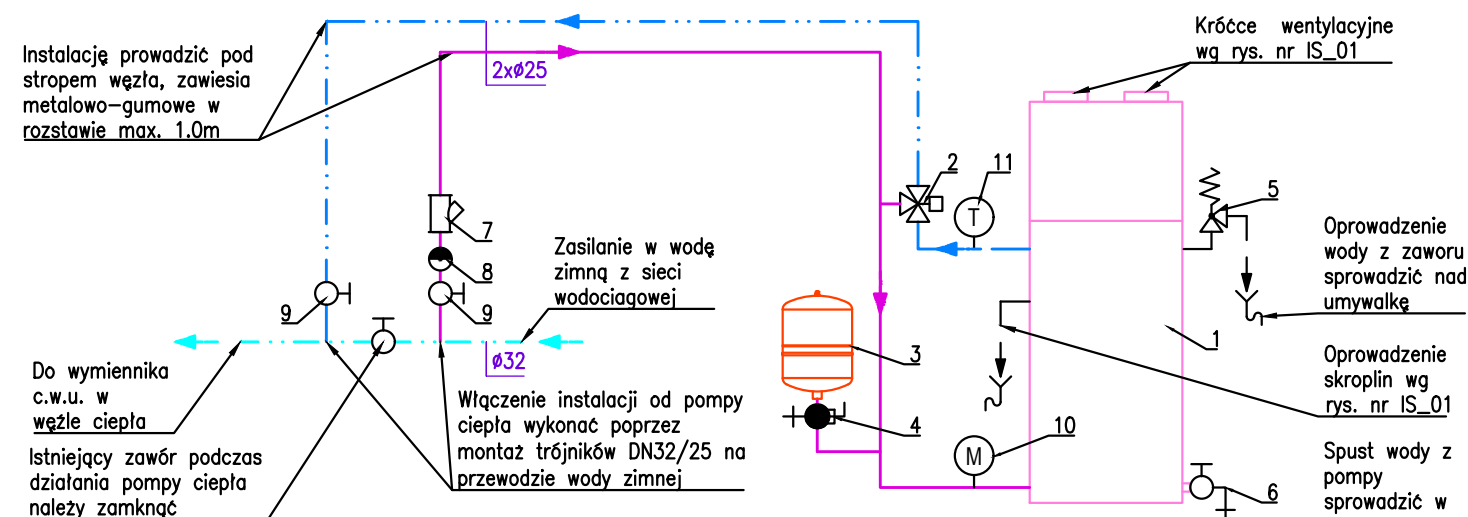

LEGENDA:

1. Powietrzna pompa ciepła ze zbiornikiem c.w.u. o $V=300l$,
2. Trójdrogowy zawór mieszający z siłownikiem, DN20,
3. Naczynie wzbiorcze, przeponowe o $V=12l$,
4. Złącze samoodcinające DN20,
5. Membranowy zawór bezpieczeństwa, DN20, nastawa: 6.0 bar,
6. Zawór spustowy, DN20,
7. Filtr siatkowy, DN20,
8. Zawór zwrotny, DN20,
9. Zawór odcinający, DN20,
10. Manometr,
11. Termometr.

Termomodernizacja
budynku
Przedszkola Miejskiego
nr 12 w Pabianicach


SCHEMAT PODŁĄCZENIA
POWIETRZNEJ POMPY CIEPŁA
DO WĘZŁA CIEPLNEGO

Adres inwestycji:

ul. J. Śniadeckiego 6A,
95-200 Pabianice

Nr. rysunku:

IS/08

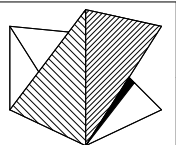

Skala:

1:100

Data:

05.2025

Inwestor:

Miasto Pabianice
95-200 Pabianice
ul. Zamkowa 16

Projektant:

mgr inż. Jakub Banat
upr. bud. nr LOD/4723/PWBS/21