PRZEKRÓJ A-A
skala 1:100 [cm]

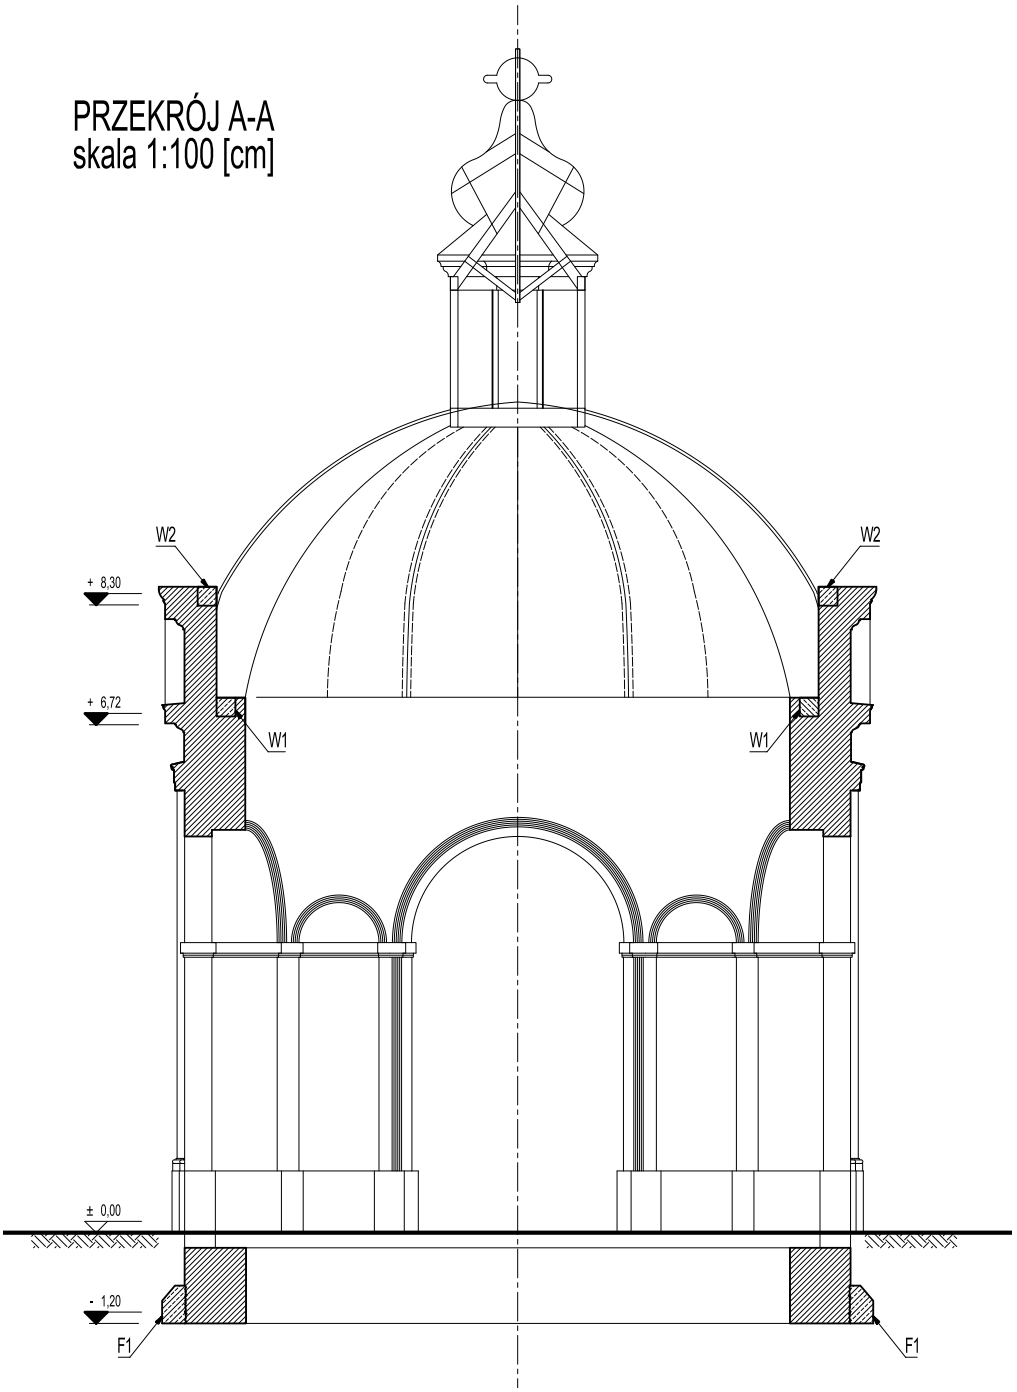

B.ART	Pracownia Architektury ul.Lipowa 22, 59–220 Legnica, tel. 506700079, e–mail: b.art@o2.pl,		
		data:	podpis:
projektant:	mgr inż. Bartosz Karamon 200/DOŚ/09	19.08.2025	
sprawdzający:	mgr inż. Marcin Zaborowski 208/DOŚ/09	19.08.2025	
tytuł:	Przekrój A-A		
obiekt:	Altana na wodzie w ogrodzie Nostitz'ów w Mściwojowie		
skala:	1:100	rysunek nr:	K3