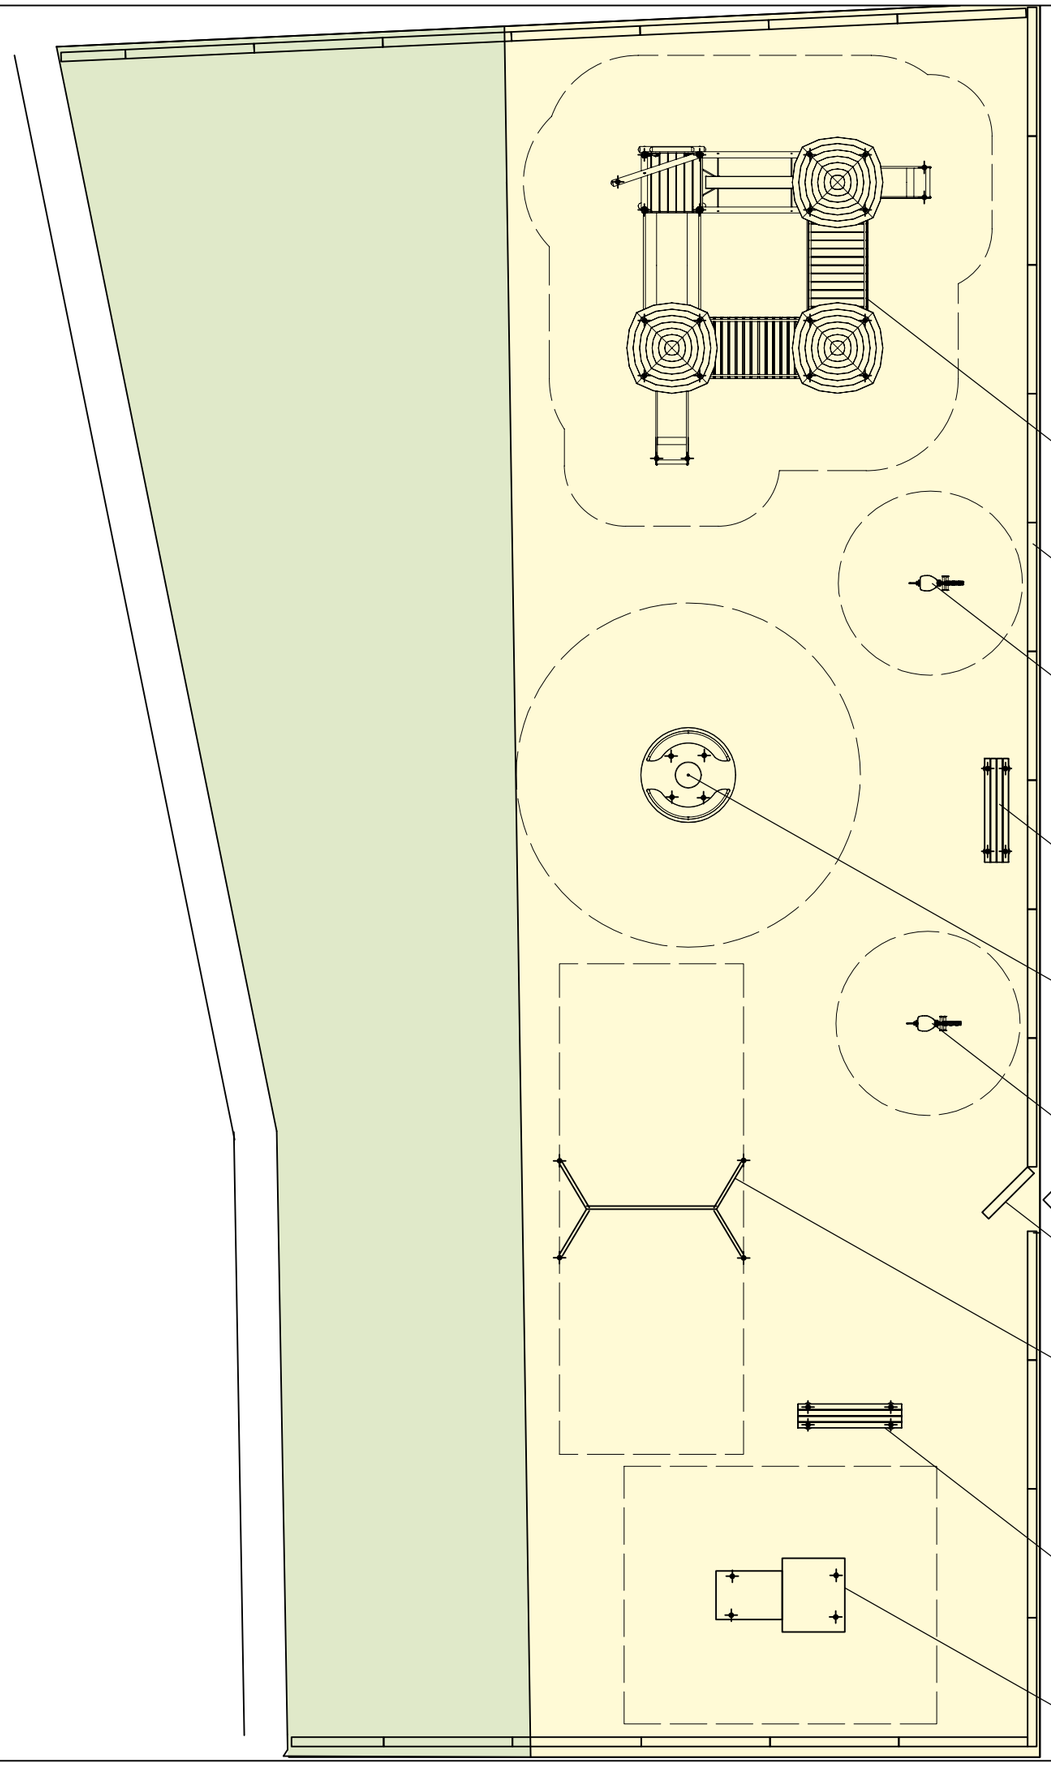

Zestaw małpi gaj, Ancymon2 - drewno kolor teak

ogrodzenie istniejące - impregnacja i malowanie

sprężyna Hipek

ławka - drewno kolor teak

Karuzela Hyzio - sklejka

sprężyna Hipek

furtka istnejąca - impregnacja i malowanie

huśtawka Hela - drewno kolor teak

ławka - drewno kolor Teak

Lokomotywa- drewno - kolor teak

LEGENDA:

- strefy bezpieczeństwa
- nawierzchnia istniejąca piasek
- nawierzchnia istniejąca trawa
- istniejący mur do zachowania
- istniejące ogrodzenie drewniane do zachowania
- miejsca kotwień urządzeń

UWAGI:

- Dopuszcza się zastosowanie urządzeń innych niż podane nazwy lecz o takich samych parametrach materiałowych i użytkowych.

B.ART Pracownia Architektury ul.Lipowa 22, 59–220 Legnica, tel. 506700079, e–mail: b.art@o2.pl,

		data:	podpis:
projektant:	mgr inż. arch. Bartosz Kościelny 26/DSOKK/2023	09.06.2025	
sprawdzający:	mgr inż. arch. Jerzy Skupień 1/79/Lw	09.06.2025	
tytuł:	Wyposażenie placu zabaw		
obiekt:	Plac zabaz w parku Nostitz'ów w Mściwojowie		
skala:	1:100	rysunek nr:	A11