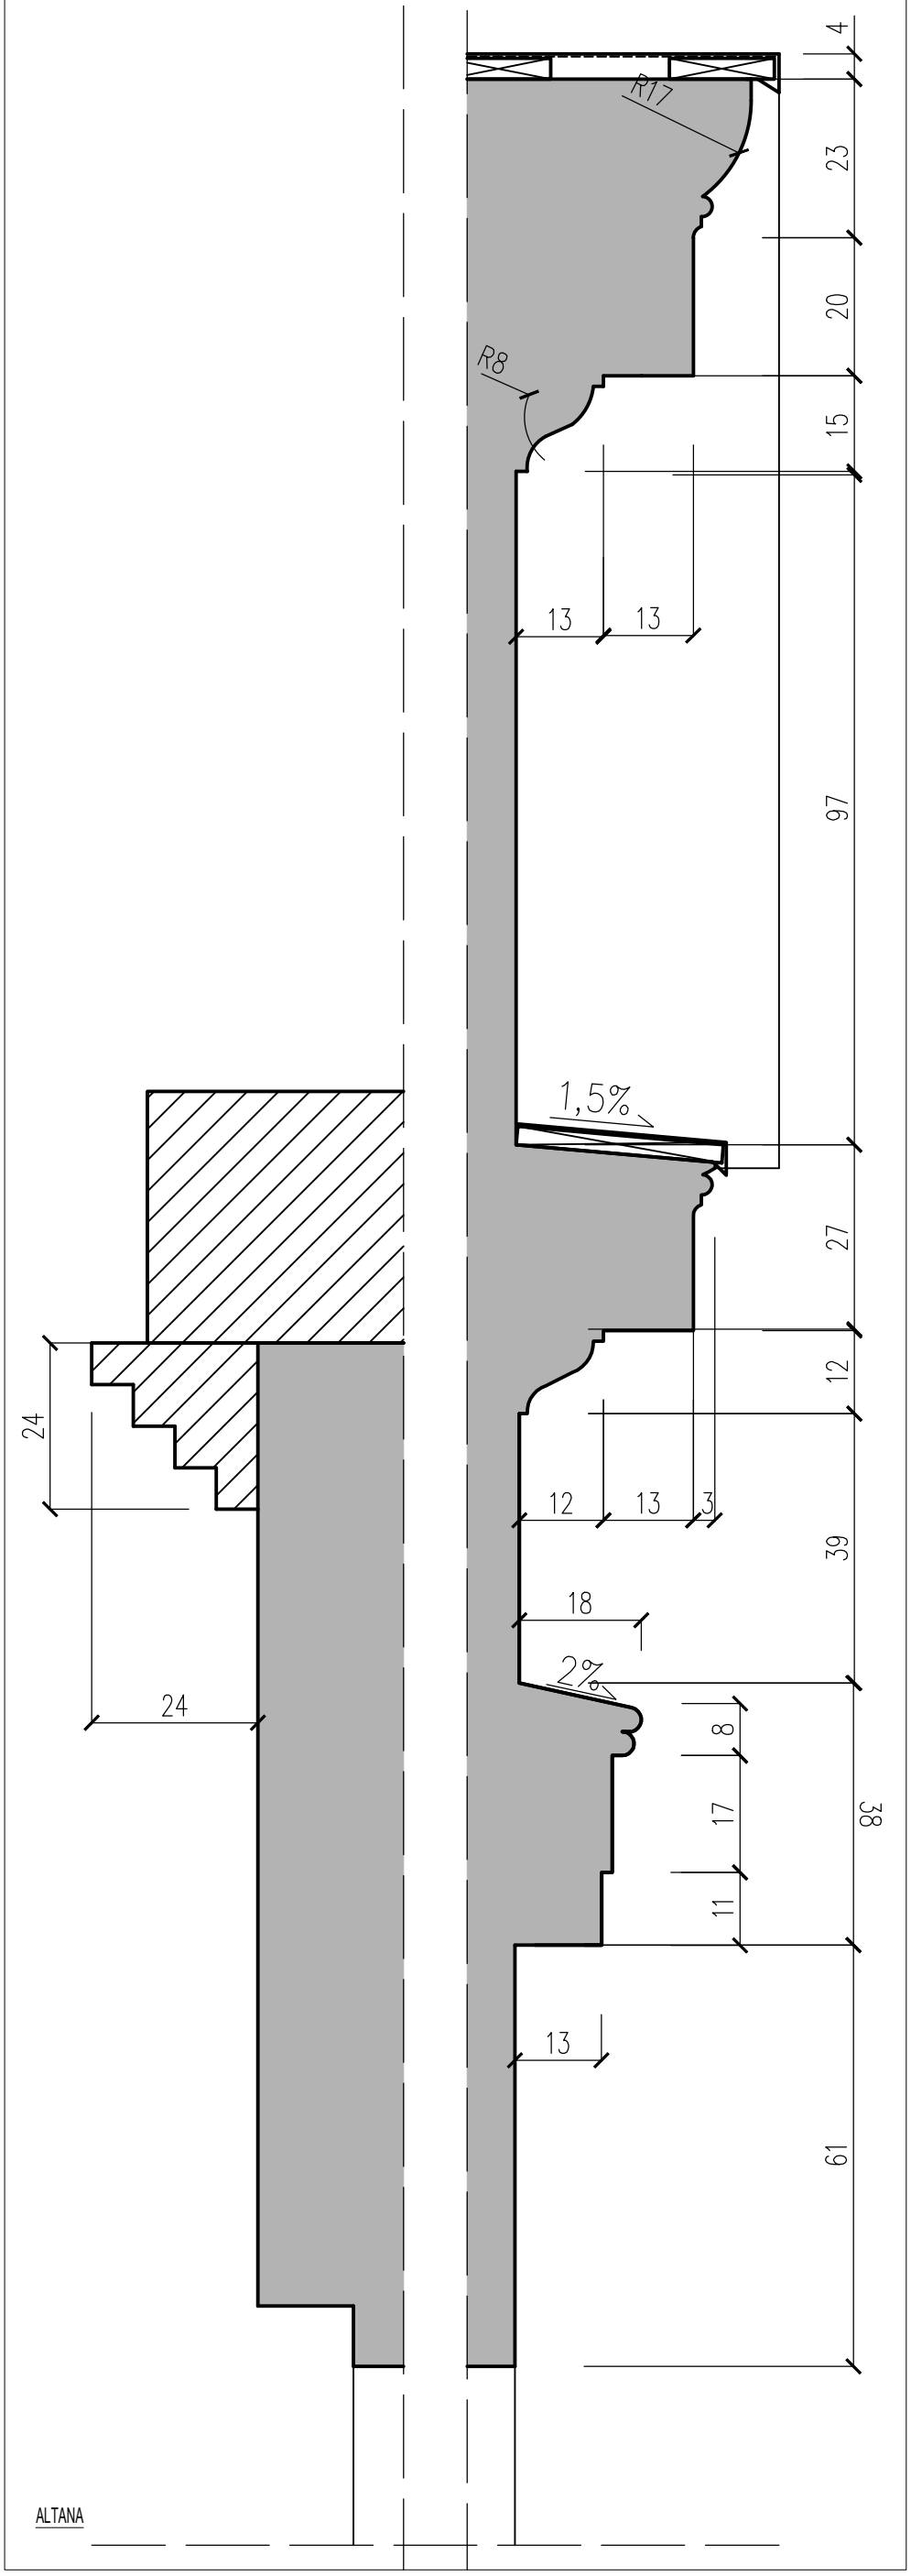

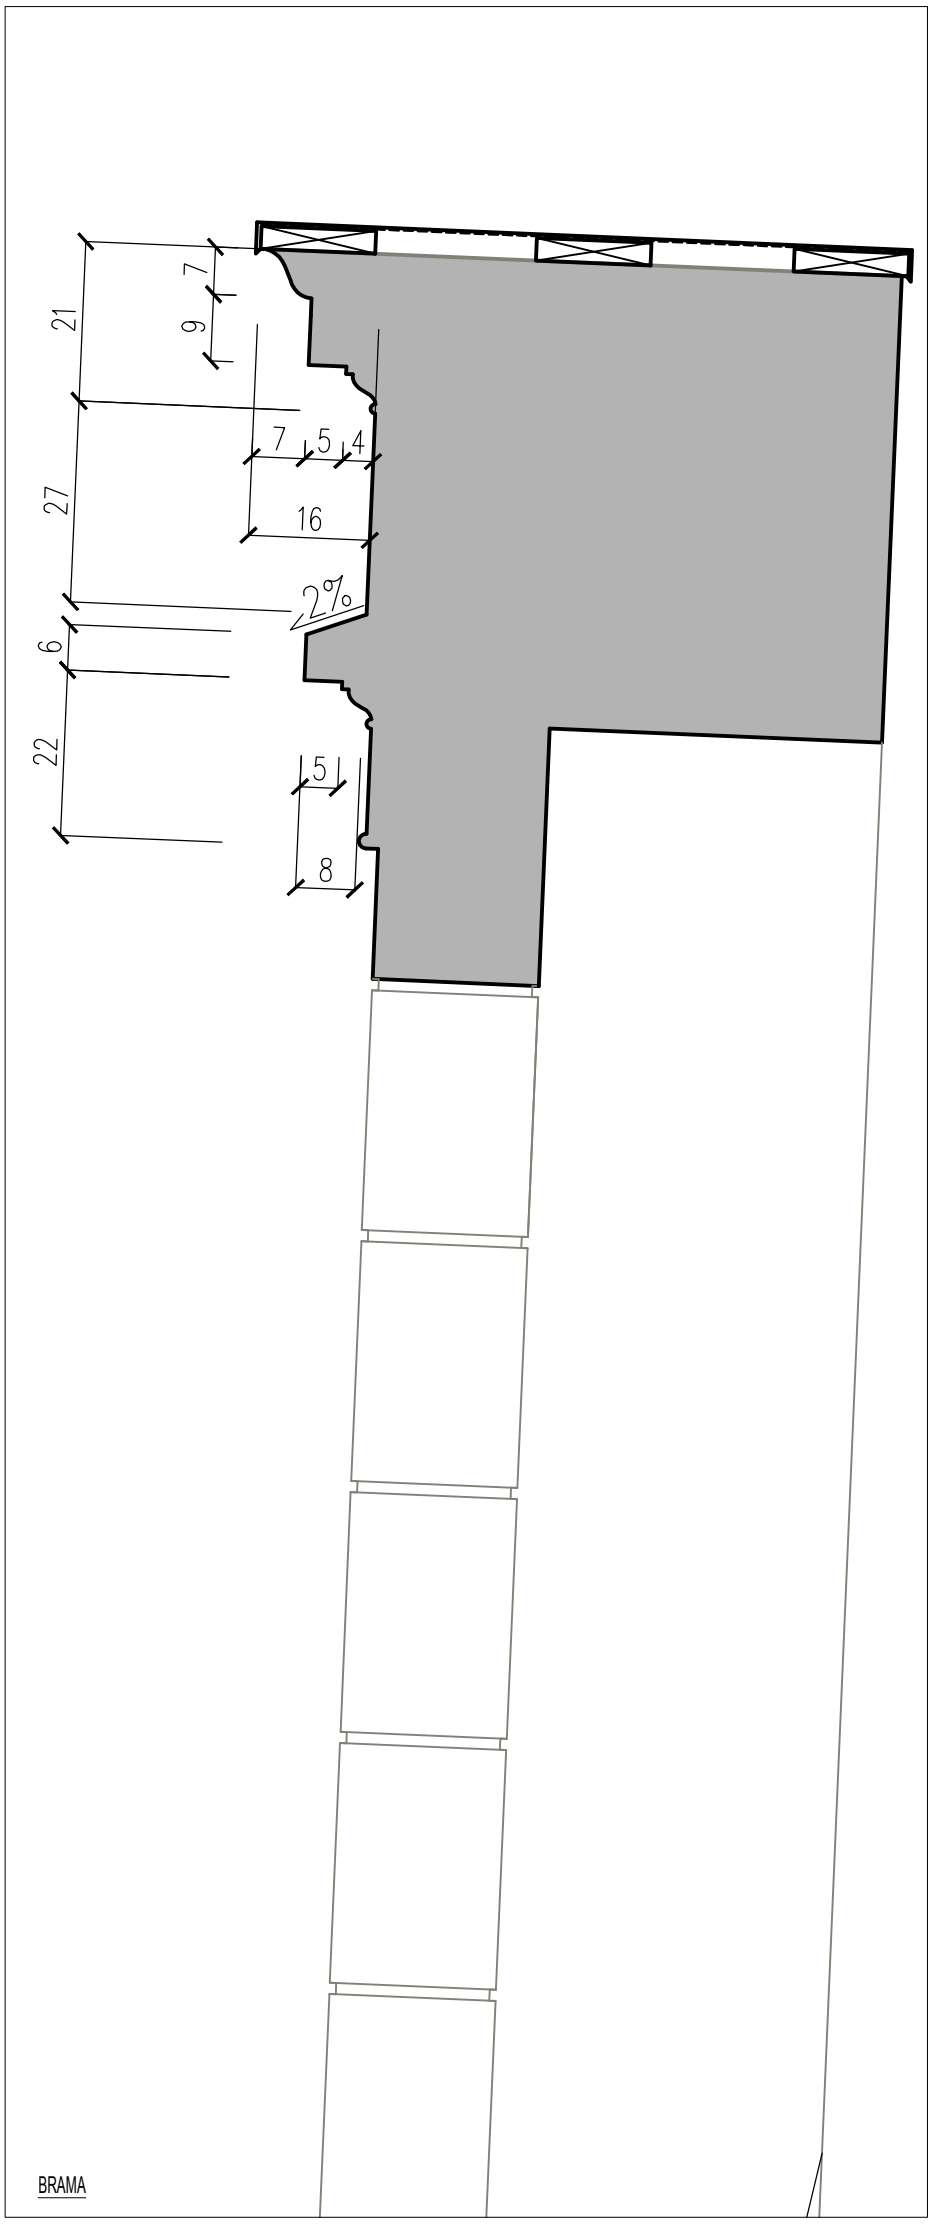

UWAGI:

- Gzymsy murowane z cegły i wykończone tynkiem
- Kolorystyka dobierana komisyjnie
- Należy postępować zgodnie z" Programem prac konserwatorskich"

B.ART Pracownia Architektury ul.Lipowa 22, 59–220 Legnica, tel. 506700079, e–mail: b.art@o2.pl,

		data:	podpis:
projektant:	mgr inż. arch. Bartosz Kościelny 26/DSOKK/2023	19.08.2025	
sprawdzający:	mgr inż. arch. Jerzy Skupień 1/79/Lw	19.08.2025	
tytuł:	Detale gzymsów		
obiekt:	Ogród Nostitz'ów w Mściwojowie		
skala:	1:10	rysunek nr:	A5