



INWENTARYZACJA ZDJĘCIOWA - mur oporowy istniejący strona zachodnia

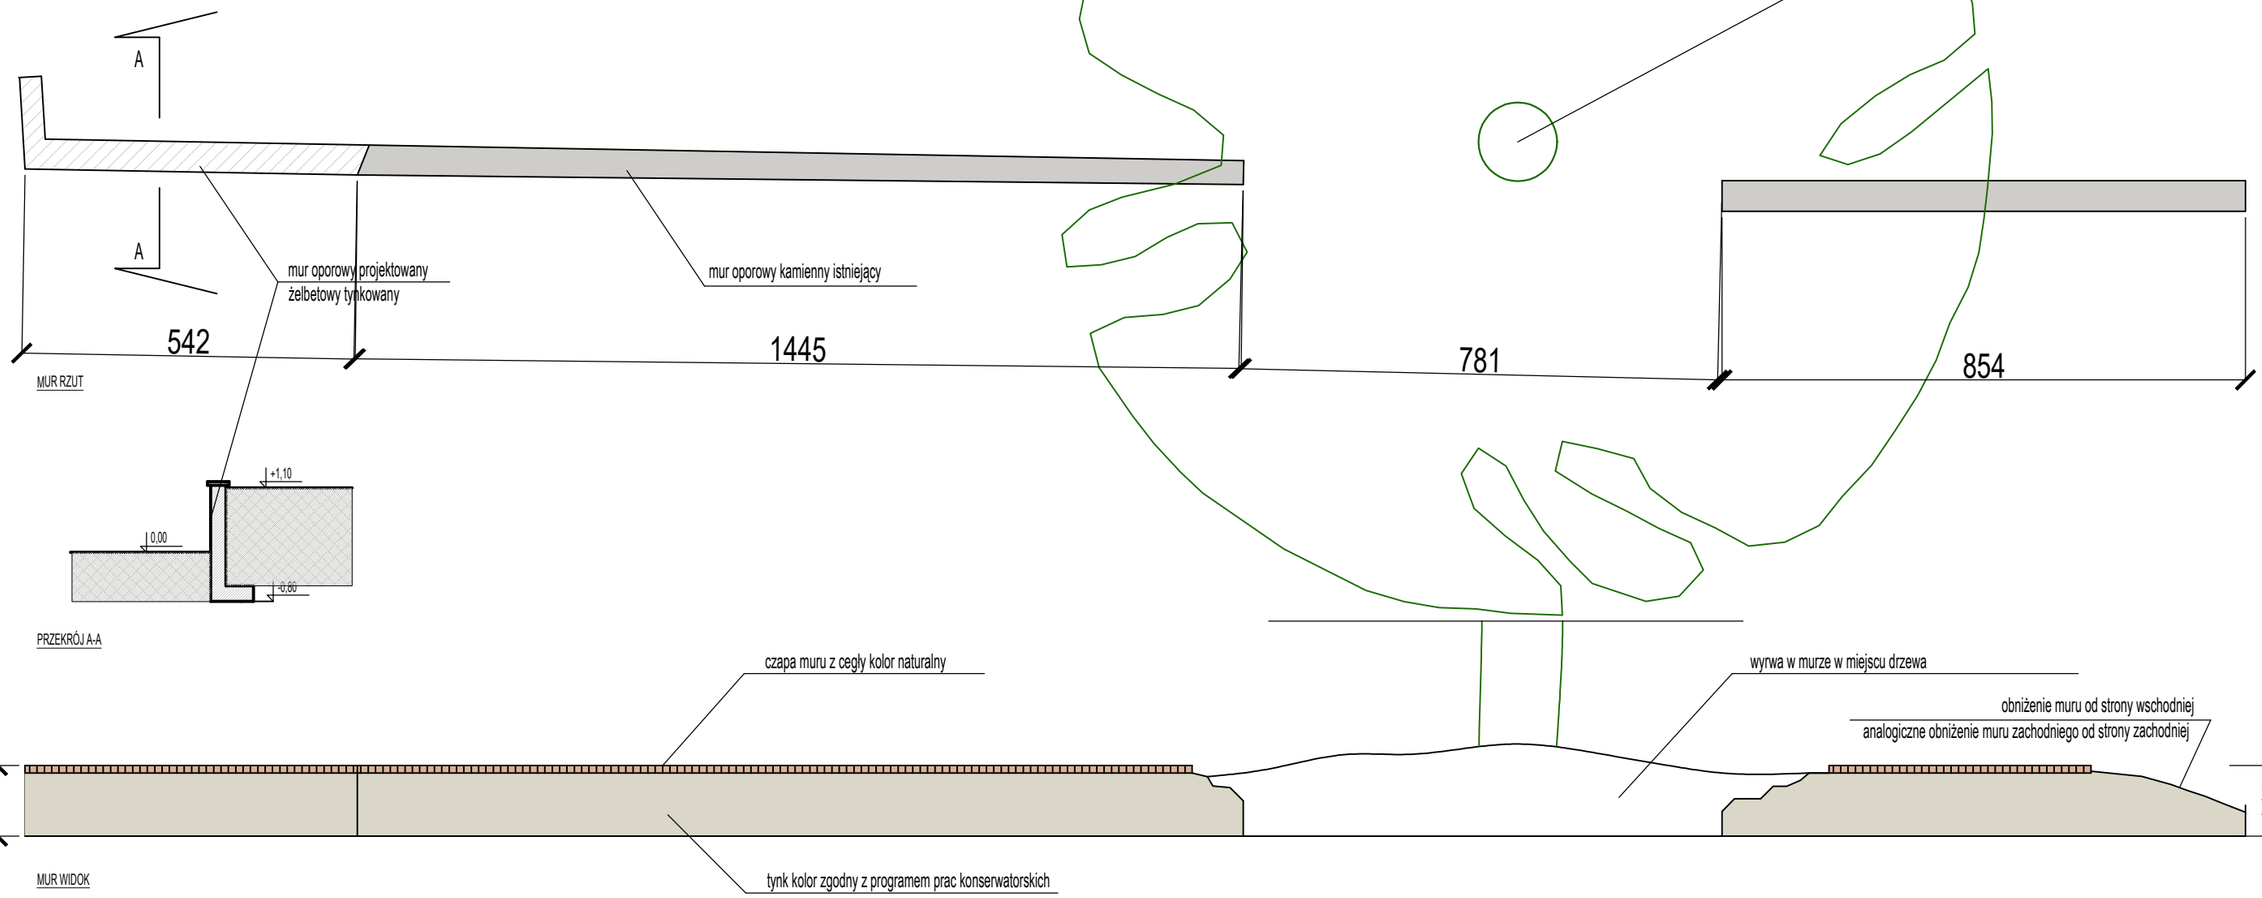

INWENTARYZACJA ZDJĘCIOWA - mur oporowy istniejący strona zachodnia

UWAGI:

- Czyszczenie i dezynfekcja murów istniejących
- Uzupełnienie ubytków w murze istniejącym
- szerokość nowego muru dopasować do muru istniejącego
- wysokość muru dopasować do rzędnych terenu. Przyjęto wysokość 1,15 m.
- mury po bokach schodzą niżej zgodnie z ukształtowaniem terenu

B.ART Pracownia Architektury ul.Lipowa 22, 59–220 Legnica, tel. 506700079, e–mail: b.art@o2.pl,

		data:	podpis:
projektant:	mgr inż. arch. Bartosz Kościelny 26/DSOKK/2023	19.08.2025	
sprawdzający:	mgr inż. arch. Jerzy Skupień 1/79/Lw	19.08.2025	
tytuł:	Mury oporowe		
obiekt:	Ogród Nostitz'ów w Mściwojowie		
skala:	1:100	rysunek nr:	A9