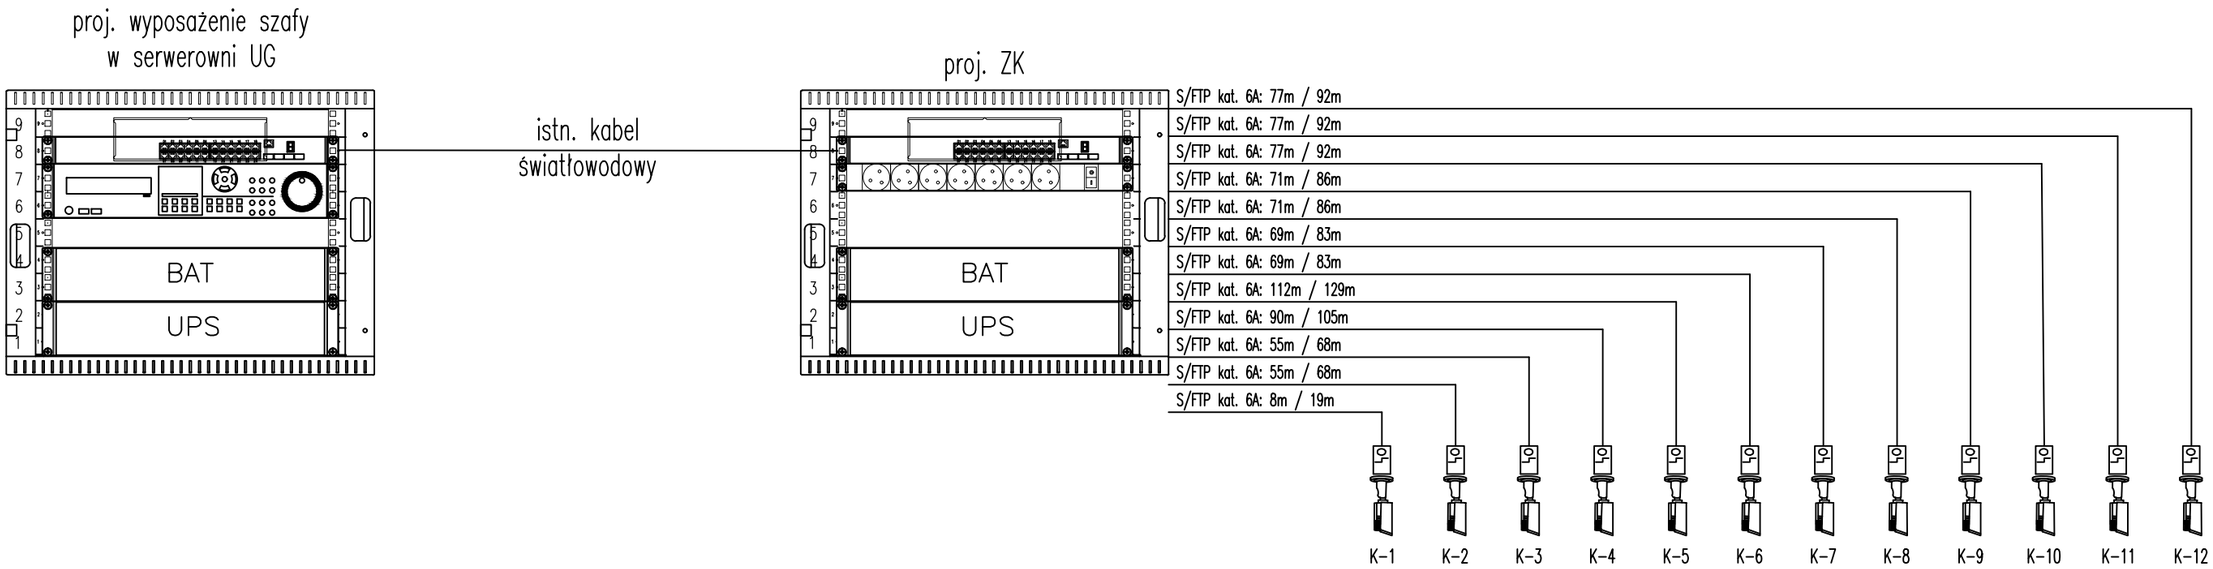

B.ART Pracownia Architektury ul.Lipowa 22, 59-220 Legnica,
tel. 506700079, e-mail: b.art@o2.pl, bartoszkoscielny@wp.pl

		data:	podpis:
projektant: inst. elektryczne	mgr inż. Remigiusz Przystaj 115/DOŚ/08	19.08.2025	
projektant: inst. teletech.	mgr inż. Ryszard Sądur 27/92/Lw	19.08.2025	

tytuł:	Schemat blokowy instalacji monitoringu		
obiekt:	Altana na wodzie w ogrodzie Nostitz'ów w Mściwojowie		
skala:	-	rysunek nr:	E3

A3 poziomo