UWAGA:
- stała faza zasilania dla monitoringu
- sterowanie oświetleniem z istn. szafki

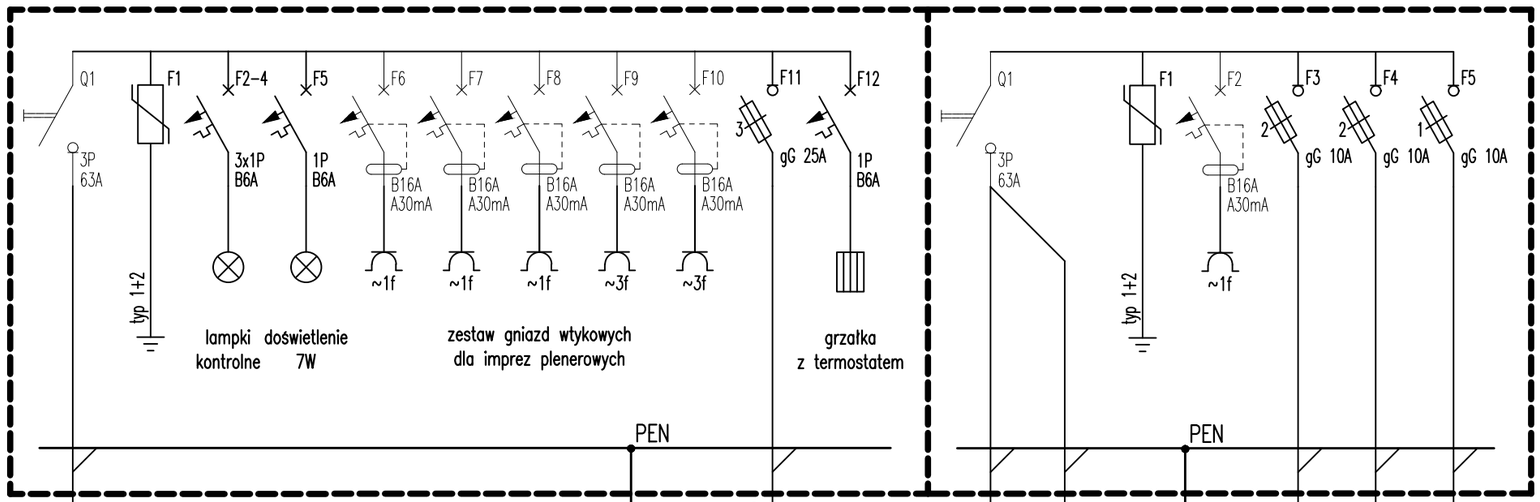

kier. Oranżeria
YAKXS 4x35 mm^2 0,6/1 kV

kier. szafka zasilająco - sterująca fontanny

istn. kabel oświetleniowy
kier. istniejąca latarnia

kier. istniejąca latarnia
YAKXS 4x35 mm^2 0,6/1 kV

proj. oświetlenie - obwód nr I
YAKXS 4x35 mm^2 0,6/1 kV

proj. oświetlenie - obwód nr II
YAKXS 4x35 mm^2 0,6/1 kV

proj. oświetlenie - obwód nr III (wyspa)
YKXS 3x6 mm^2 0,6/1 kV

B.ART Pracownia Architektury ul.Lipowa 22, 59-220 Legnica,
tel. 506700079, e-mail: b.art@o2.pl, bartoszkoscielny@wp.pl

		data:	podpis:
projektant: inst. elektryczne	mgr inż. Remigiusz Przystaj 115/DOŚ/08	19.08.2025	
projektant: inst. teletech.	mgr inż. Ryszard Sądur 27/92/Lw	19.08.2025	
tytuł:	Schemat jednobiegunowy Z-K		
obiekt:	Altana na wodzie w ogrodzie Nostitz'ów w Mściwojowie		
skala:	-	rysunek nr:	E4

A3 poziomo