ELEWACJA ZACHODNIA
skala 1:50 [cm]

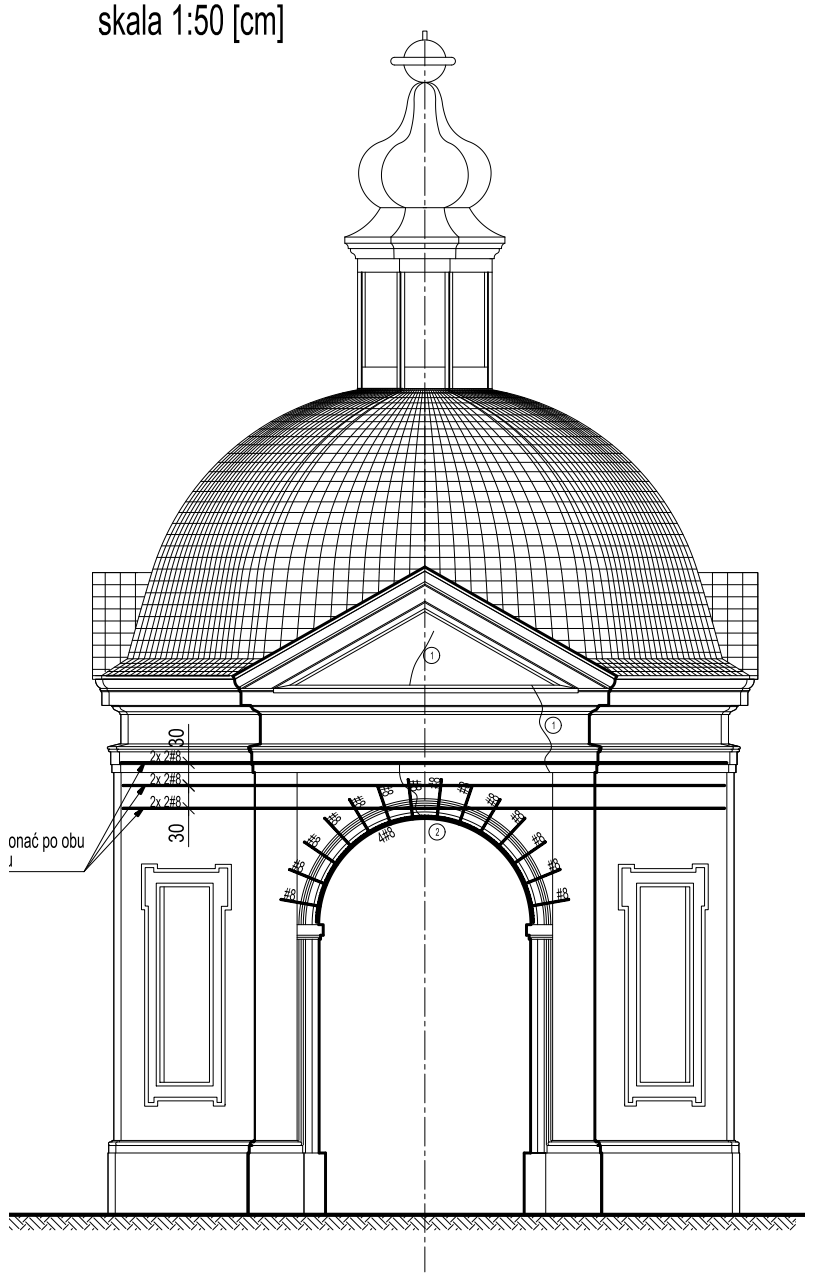
onać po obu
2x 28
2x 28
2x 28
30
30
85
85
85