


PRZEKRÓJ KONSTRUKCJI

REMONT NAWIERZCHNI ULICY ŚWIĘTOKRZYSKIEJ – BOCZNEJ
W OSTROWCU ŚWIĘTOKRZYSKIM
SKALA 1:50

PRZEKRÓJ ISTNIEJĄCY

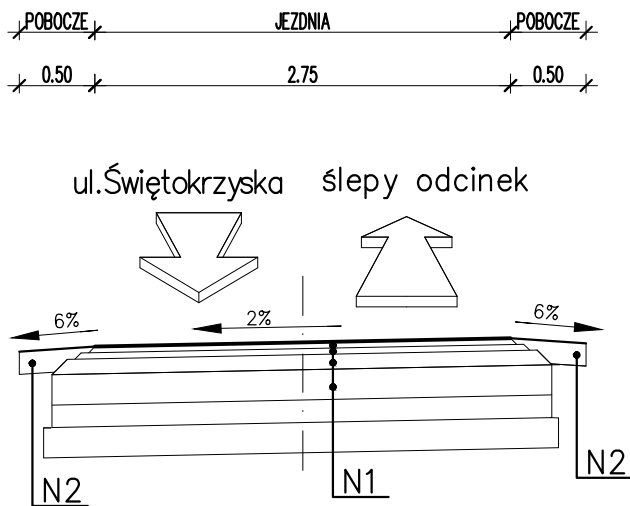


N1 – ISTNIEJĄCA KONSTRUKCJA JEZDNI

8 cm	Warstwa ścieralna z betonu asfaltowego
10 cm	Podbudowa z mieszanki kruszywa i frezu asfaltowego
20 cm	Podbudowa z mieszanki kruszywa
15 cm	Podbudowa pomocnicza z piasku stabilizowanego cementem
	Warstwa z piasku naturalnego

N2 – ISTNIEJĄCA KONSTRUKCJA POBOCZA

15 cm	Nawierzchnia z kruszywa łamanego
-------	----------------------------------

PRZEKRÓJ ROMONTU KONSTRUKCJI

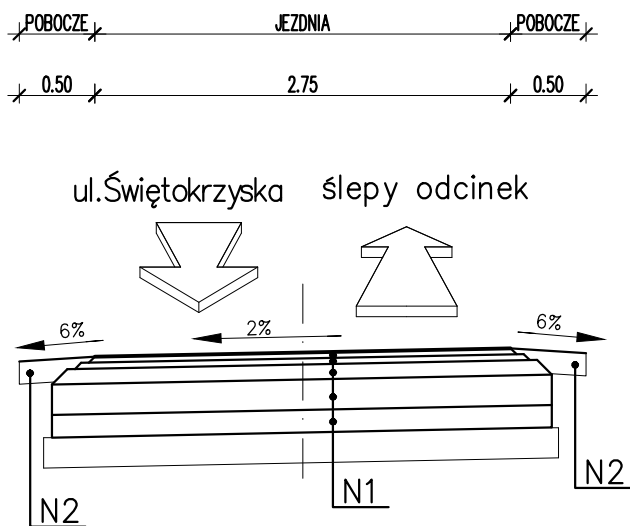

N1 – REMONT KONSTRUKCJI JEZDNI

4 cm	Warstwa ścieralna z betonu asfaltowego AC11 S
4 cm	Warstwa wiążąca z betonu asfaltowego AC16 W
10 cm	Wymiana podbudowy z mieszanki z kruszywa łamanego
20 cm	Wymiana podbudowy z mieszanki z kruszywa łamanego
15 cm	Wymiana podbudowy pomocniczej z piasku stabilizowanego cementem Rc3/4 MPa
	Istniejąca warstwa z piasku naturalnego

N2 – REMONT POBOCZA TŁUCZNIOWEGO

15 cm	Nawierzchnia z kruszywa łam. stab. mech. 0/31.5
-------	---

Nazwa obiektu budowlanego	Remont ul. Świętokrzyskiej – bocznej w Ostrowcu Świętokrzyskim		Nr. rysunku 2
Inwestor	Gmina Ostrowiec Św. ul.J. Głogowskiego 3/5 27-400 Ostrowiec Św.		
Adres budowy	ul. Świętokrzyska – boczna w Ostrowcu Świętokrzyskim		Skala 1: 50
Przedmiot rys.	PRZEKROJE KONSTRUKCYJNE		
	Autor projektu	Nr. upraw.	Podpis
Projektował:	Marcin Karbowniczek		
Sprawdził:			
Data	październik 2026r.		