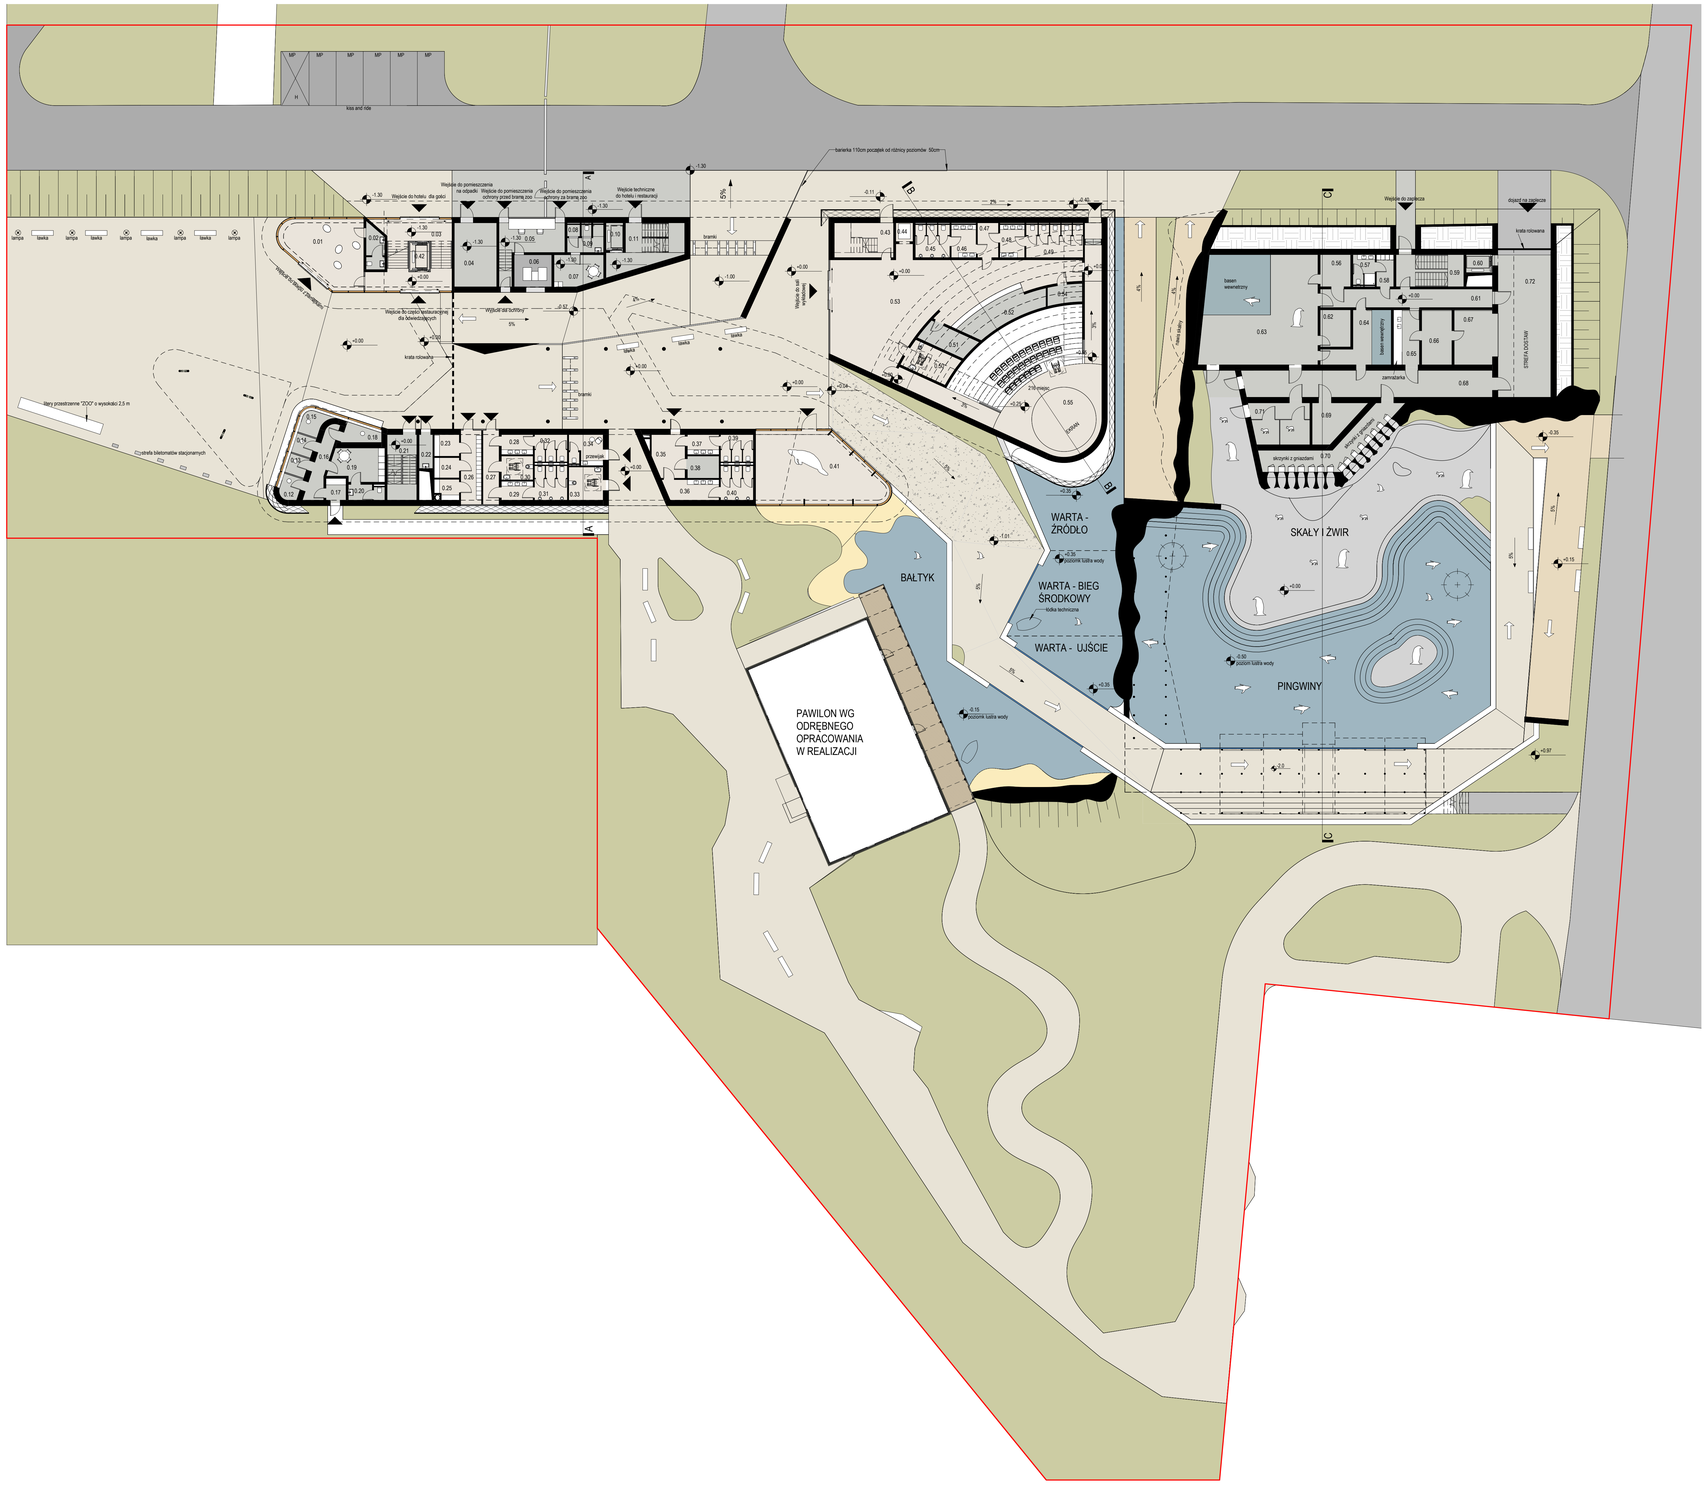

Zestawienie pomieszczeń			
Poziom	Numer	Nazwa	Powierzchnia
Poziom 0	0.01	Sklepik + Aperitif bar	43.28 m²
Poziom 0	0.02	Zaplecze	6.60 m²
Poziom 0	0.03	KLS 3	39.51 m²
Poziom 0	0.04	Pom. na odpadki	23.24 m²
Poziom 0	0.05	Pom. ochrony	22.27 m²
Poziom 0	0.06	Serwer	10.33 m²
Poziom 0	0.07	Pokój socjalny	12.69 m²
Poziom 0	0.08	Pom.gosp	1.32 m²
Poziom 0	0.09	Łazienka	7.11 m²
Poziom 0	0.10	Winda	4.08 m²
Poziom 0	0.11	KLS2	24.30 m²
Poziom 0	0.12	Kasa	4.01 m²
Poziom 0	0.13	Kasa	3.42 m²
Poziom 0	0.14	Kasa	3.42 m²
Poziom 0	0.15	Kasa	4.58 m²
Poziom 0	0.16	Korytarz	9.59 m²
Poziom 0	0.17	Przedsionek	3.77 m²
Poziom 0	0.18	Edukator/punkt informacyjny	5.08 m²
Poziom 0	0.19	Pokój socjalny	14.91 m²
Poziom 0	0.20	Toaleta	4.69 m²
Poziom 0	0.21	KLS1	16.69 m²
Poziom 0	0.22	Pom. porządkowe	4.02 m²
Poziom 0	0.23	Boxy na rzeczy grup zorganizowanych	4.67 m²
Poziom 0	0.24	Boxy na rzeczy grup zorganizowanych	4.37 m²
Poziom 0	0.25	Boxy na rzeczy grup zorganizowanych	4.09 m²
Poziom 0	0.26	Szatnia z szafkami	13.26 m²
Poziom 0	0.27	Korytarz	10.31 m²
Poziom 0	0.28	Przedsionek	5.47 m²
Poziom 0	0.29	Przedsionek	5.17 m²
Poziom 0	0.30	WCN	6.50 m²
Poziom 0	0.31	WC	9.71 m²
Poziom 0	0.32	WC	7.71 m²
Poziom 0	0.33	WC dla niep. + pokój do przebrania dorosłego	9.79 m²
Poziom 0	0.34	Pokój matki z dzieckiem	8.83 m²
Poziom 0	0.35	Hol	11.73 m²
Poziom 0	0.36	Przedsionek	9.40 m²
Poziom 0	0.37	Przedsionek	5.47 m²
Poziom 0	0.38	Pom. gosp.	6.06 m²
Poziom 0	0.39	Toalety	7.71 m²
Poziom 0	0.40	Toalety	9.71 m²
Poziom 0	0.41	Chillroom + manaty	73.59 m²
Poziom 0	0.42	Winda	4.73 m²
Poziom 0	0.43	Klatka schodowa	17.65 m²
Poziom 0	0.44	Winda	2.78 m²
Poziom 0	0.45	WCM	9.76 m²
Poziom 0	0.46	Przedsionek WCM	7.02 m²
Poziom 0	0.47	Pomieszczenie	6.26 m²
Poziom 0	0.48	Przedsionek WCK	7.41 m²
Poziom 0	0.49	WCK	16.96 m²
Poziom 0	0.50	WCN	12.50 m²
Poziom 0	0.51	Zaplecze cateringowe	9.65 m²
Poziom 0	0.52	Szatnia	21.50 m²
Poziom 0	0.53	Foyer	135.56 m²
Poziom 0	0.54	Pom. gosp.	5.55 m²
Poziom 0	0.55	Sala wykładowa parter	99.79 m²
Poziom 0	0.56	Inkubator	8.40 m²
Poziom 0	0.57	Łazienka	5.71 m²
Poziom 0	0.58	Szatnia	4.79 m²
Poziom 0	0.59	Klatka schodowa	18.68 m²
Poziom 0	0.60	Winda	4.09 m²
Poziom 0	0.61	Korytarz	27.36 m²
Poziom 0	0.62	Odchowalnik	9.69 m²
Poziom 0	0.63	Pomieszczenie wewnętrzne	107.73 m²
Poziom 0	0.64	Izolatka / kwarantanna	22.42 m²
Poziom 0	0.65	Kuchnia ryb	12.21 m²
Poziom 0	0.66	Chłodnia	14.24 m²
Poziom 0	0.67	Magazyn	18.01 m²
Poziom 0	0.68	Korytarz techniczny	57.43 m²
Poziom 0	0.69	Magazyn	13.33 m²
Poziom 0	0.70	Korytarz z dostępem do gniazd	29.07 m²
Poziom 0	0.71	Pomieszczenie wewnętrzne dla Pudu	20.59 m²
Poziom 0	0.72	Dojazd	64.49 m²

2. Rzut poziom 0
1 : 200