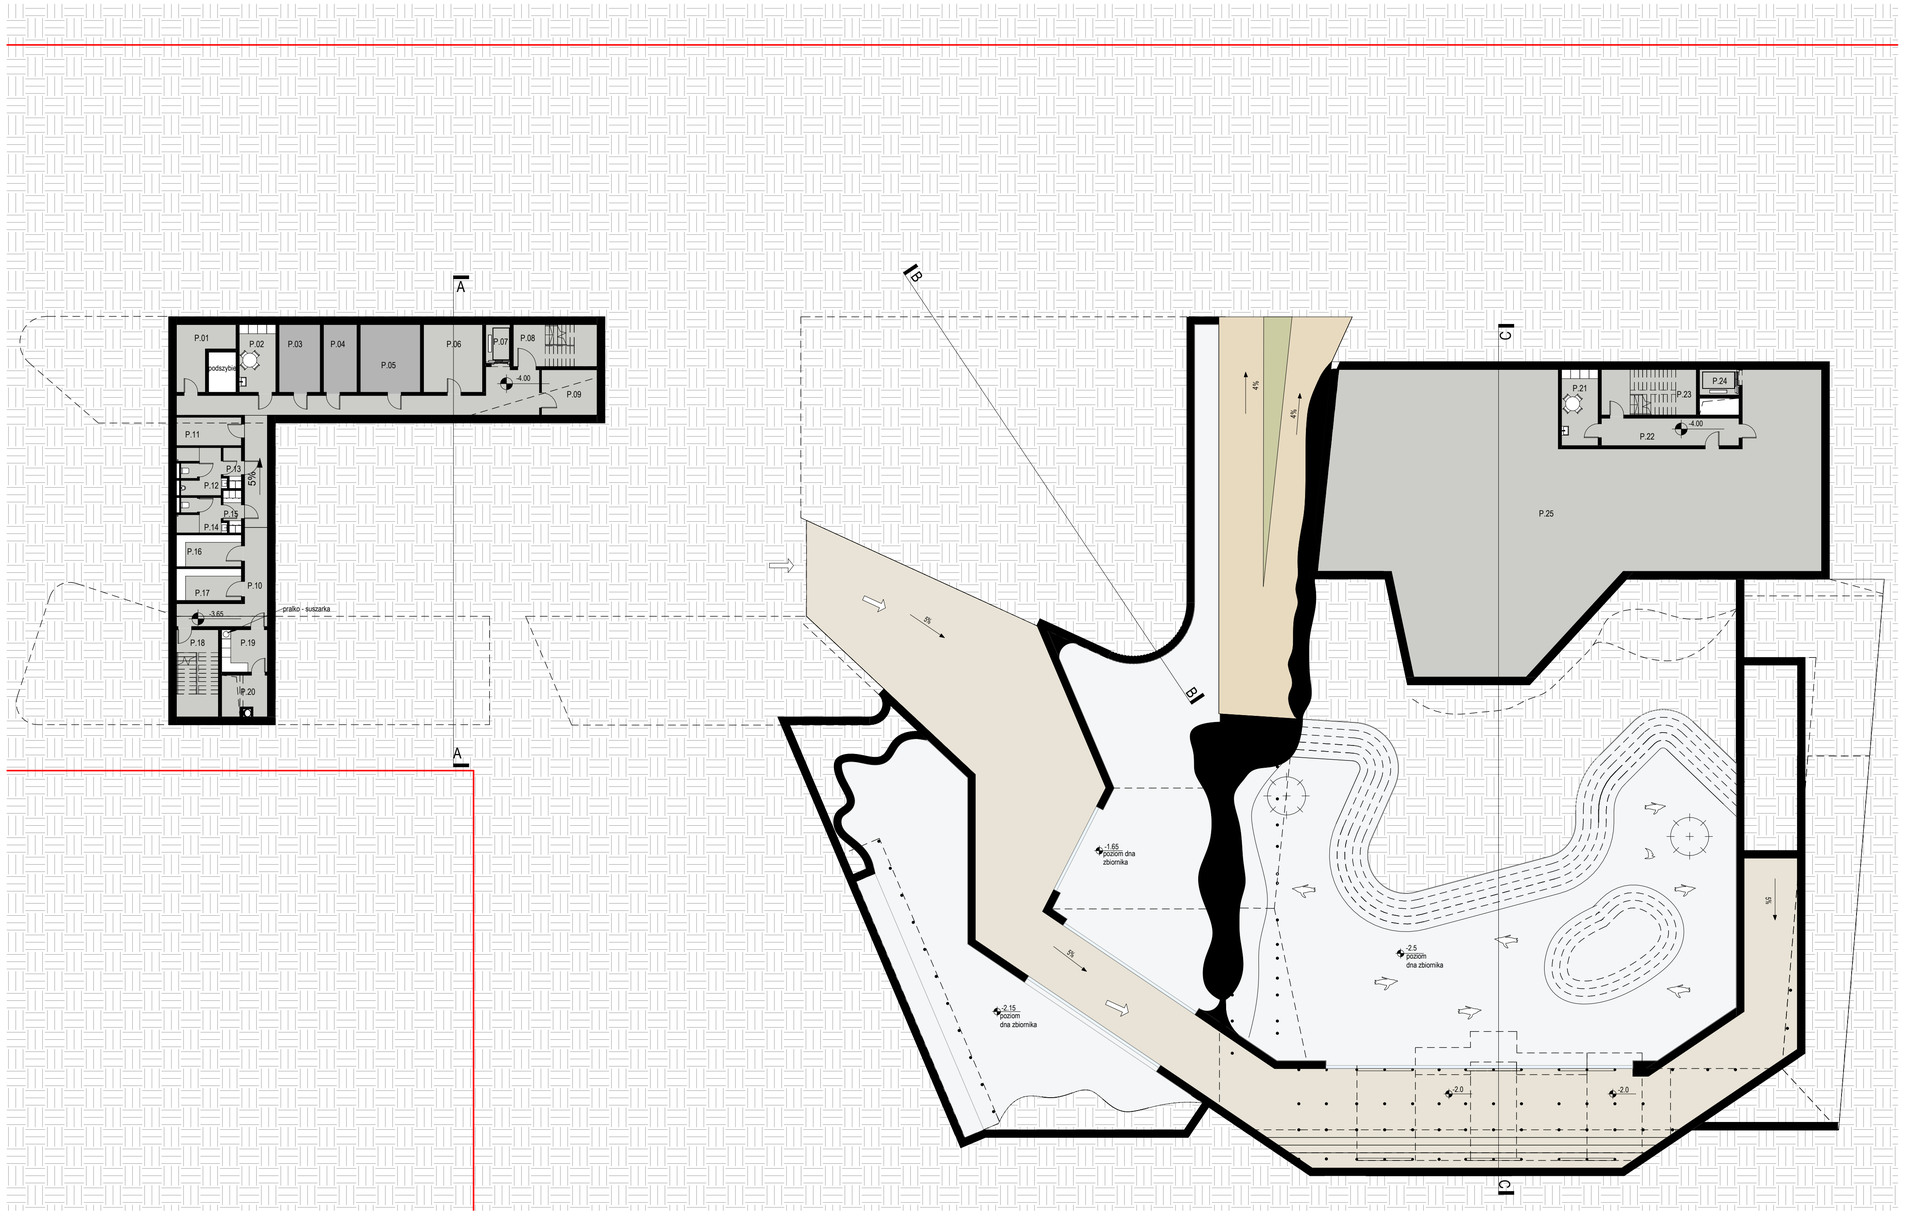

Zestawienie pomieszczeń			
Poziom	Numer	Nazwa	Powierzchnia
Poziom -1	P.01	Pom. gosp.	11.62 m²
Poziom -1	P.02	Pokój socjalny	10.63 m²
Poziom -1	P.03	Rozdzielnia niskiego napięcia	11.96 m²
Poziom -1	P.04	Wodomierz i hydrofor	9.75 m²
Poziom -1	P.05	Pomieszczenie tech.	17.44 m²
Poziom -1	P.06	Magazyn mebli gości	17.10 m²
Poziom -1	P.07	Winda	4.08 m²
Poziom -1	P.08	Klatka schodowa	15.07 m²
Poziom -1	P.09	Magazyn restauracji	10.81 m²
Poziom -1	P.10	Korytarz	64.25 m²
Poziom -1	P.11	Mycie wózków HSKP	7.91 m²
Poziom -1	P.12	Sanitarne	8.85 m²
Poziom -1	P.13	Przedsionek	2.89 m²
Poziom -1	P.14	Sanitarne	6.61 m²
Poziom -1	P.15	Przedsionek	3.02 m²
Poziom -1	P.16	Magazyn HSKP	8.86 m²
Poziom -1	P.17	Magazyn czystej pościeli	8.86 m²
Poziom -1	P.18	Klatka schodowa	15.68 m²
Poziom -1	P.19	Pralnia	8.31 m²
Poziom -1	P.20	Brudna bielizna hotelowa	7.65 m²
Poziom -1	P.21	Pom socjalne	11.95 m²
Poziom -1	P.22	Korytarz	16.20 m²
Poziom -1	P.23	Klatka schod.	18.51 m²
Poziom -1	P.24	Winda	4.34 m²
Poziom -1	P.25	LSS	441.67 m²

4. Rzut poziom -1

1 : 200