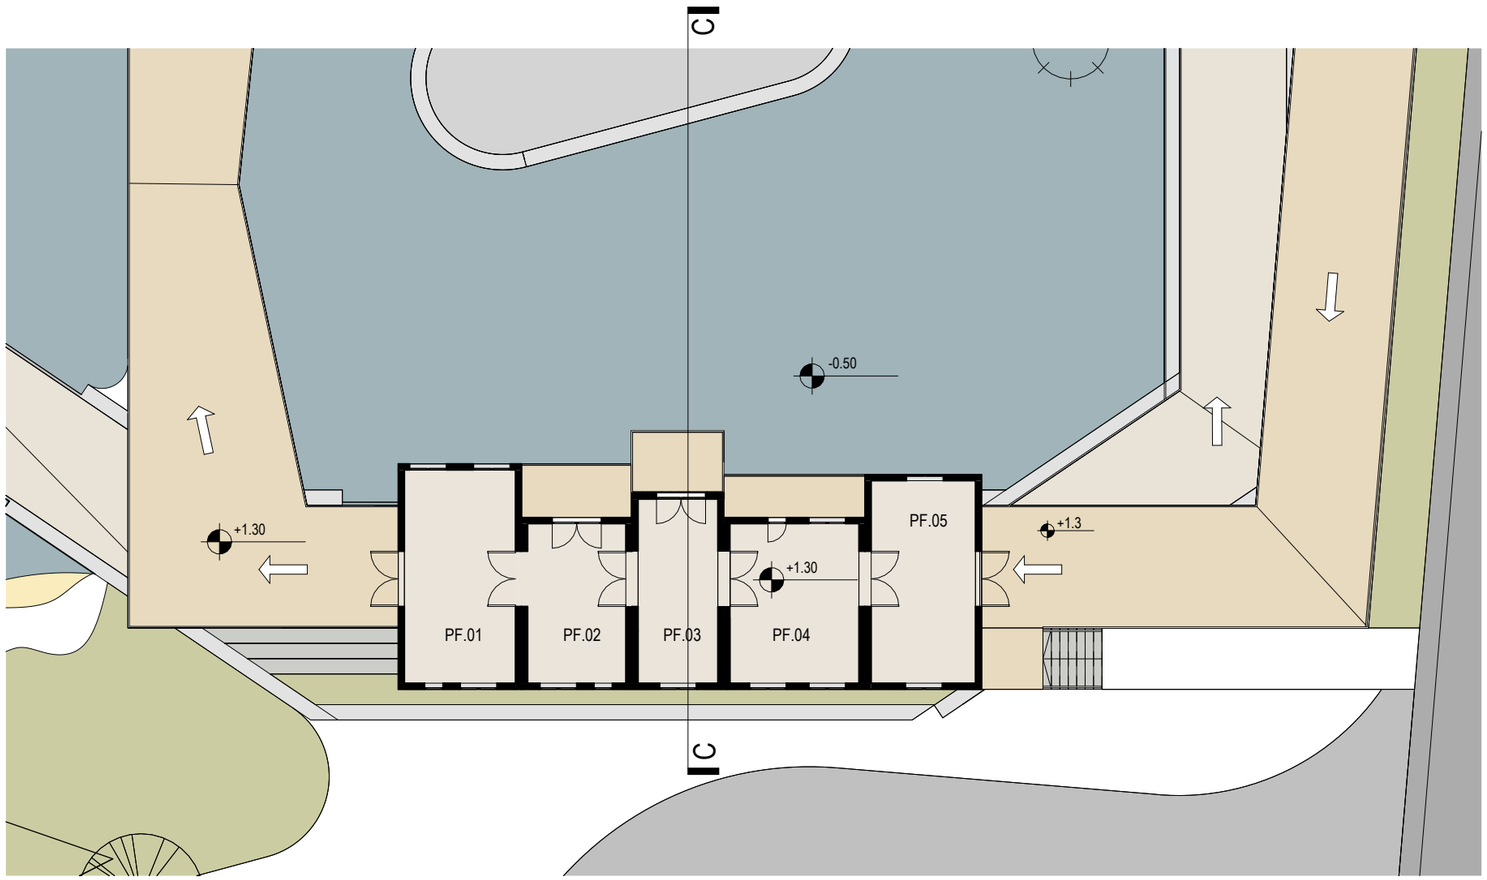

Zestawienie pomieszczeń			
Poziom	Numer	Nazwa	Powierzchnia
Palafitos	PF.01	Domek palapitos	25.15 m²
Palafitos	PF.02	Domek palafitos	17.00 m²
Palafitos	PF.03	Domek palafitos	15.60 m²
Palafitos	PF.04	Domek palafitos	21.84 m²
Palafitos	PF.05	Domek palafitos	22.44 m²

5. Rzut Palafitos

1 : 200