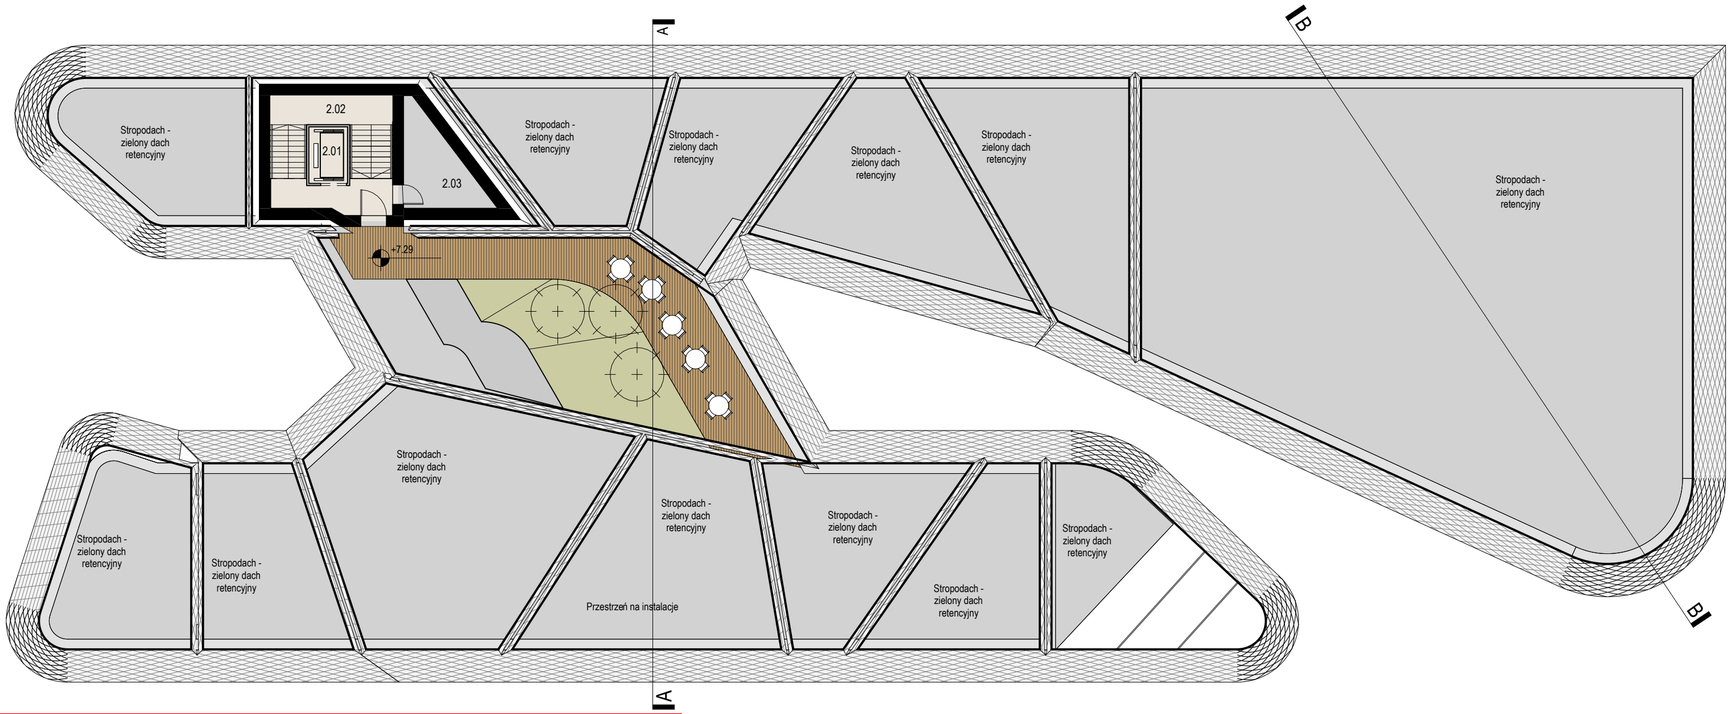

Zestawienie pomieszczeń			
Poziom	Numer	Nazwa	Powierzchnia
Dach	2.01	Winda	4.73 m²
Dach	2.02	KLATKA SCHODOWA	29.75 m²
Dach	2.03	Zaplecze	13.25 m²

6. Rzut dachu

1 : 200