

Elewacja frontowa - zachodnia



Elewacja - wschodnia



Elewacja północna

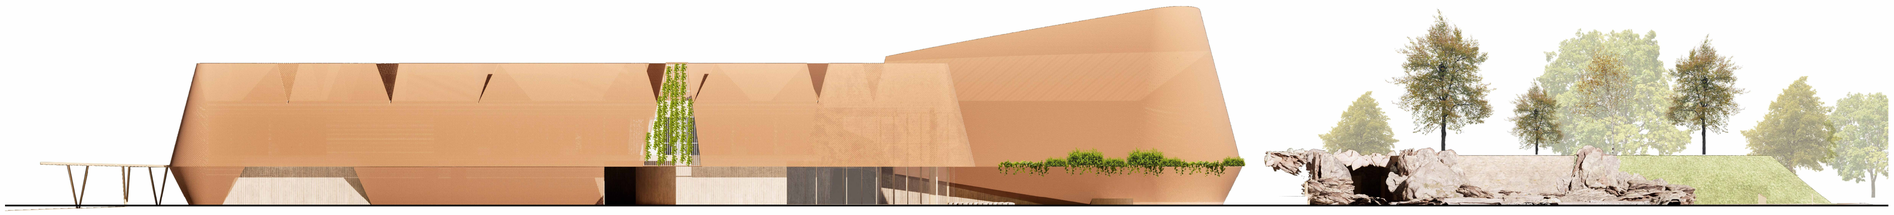

Elewacja południowa

8. Elewacje
1 : 200