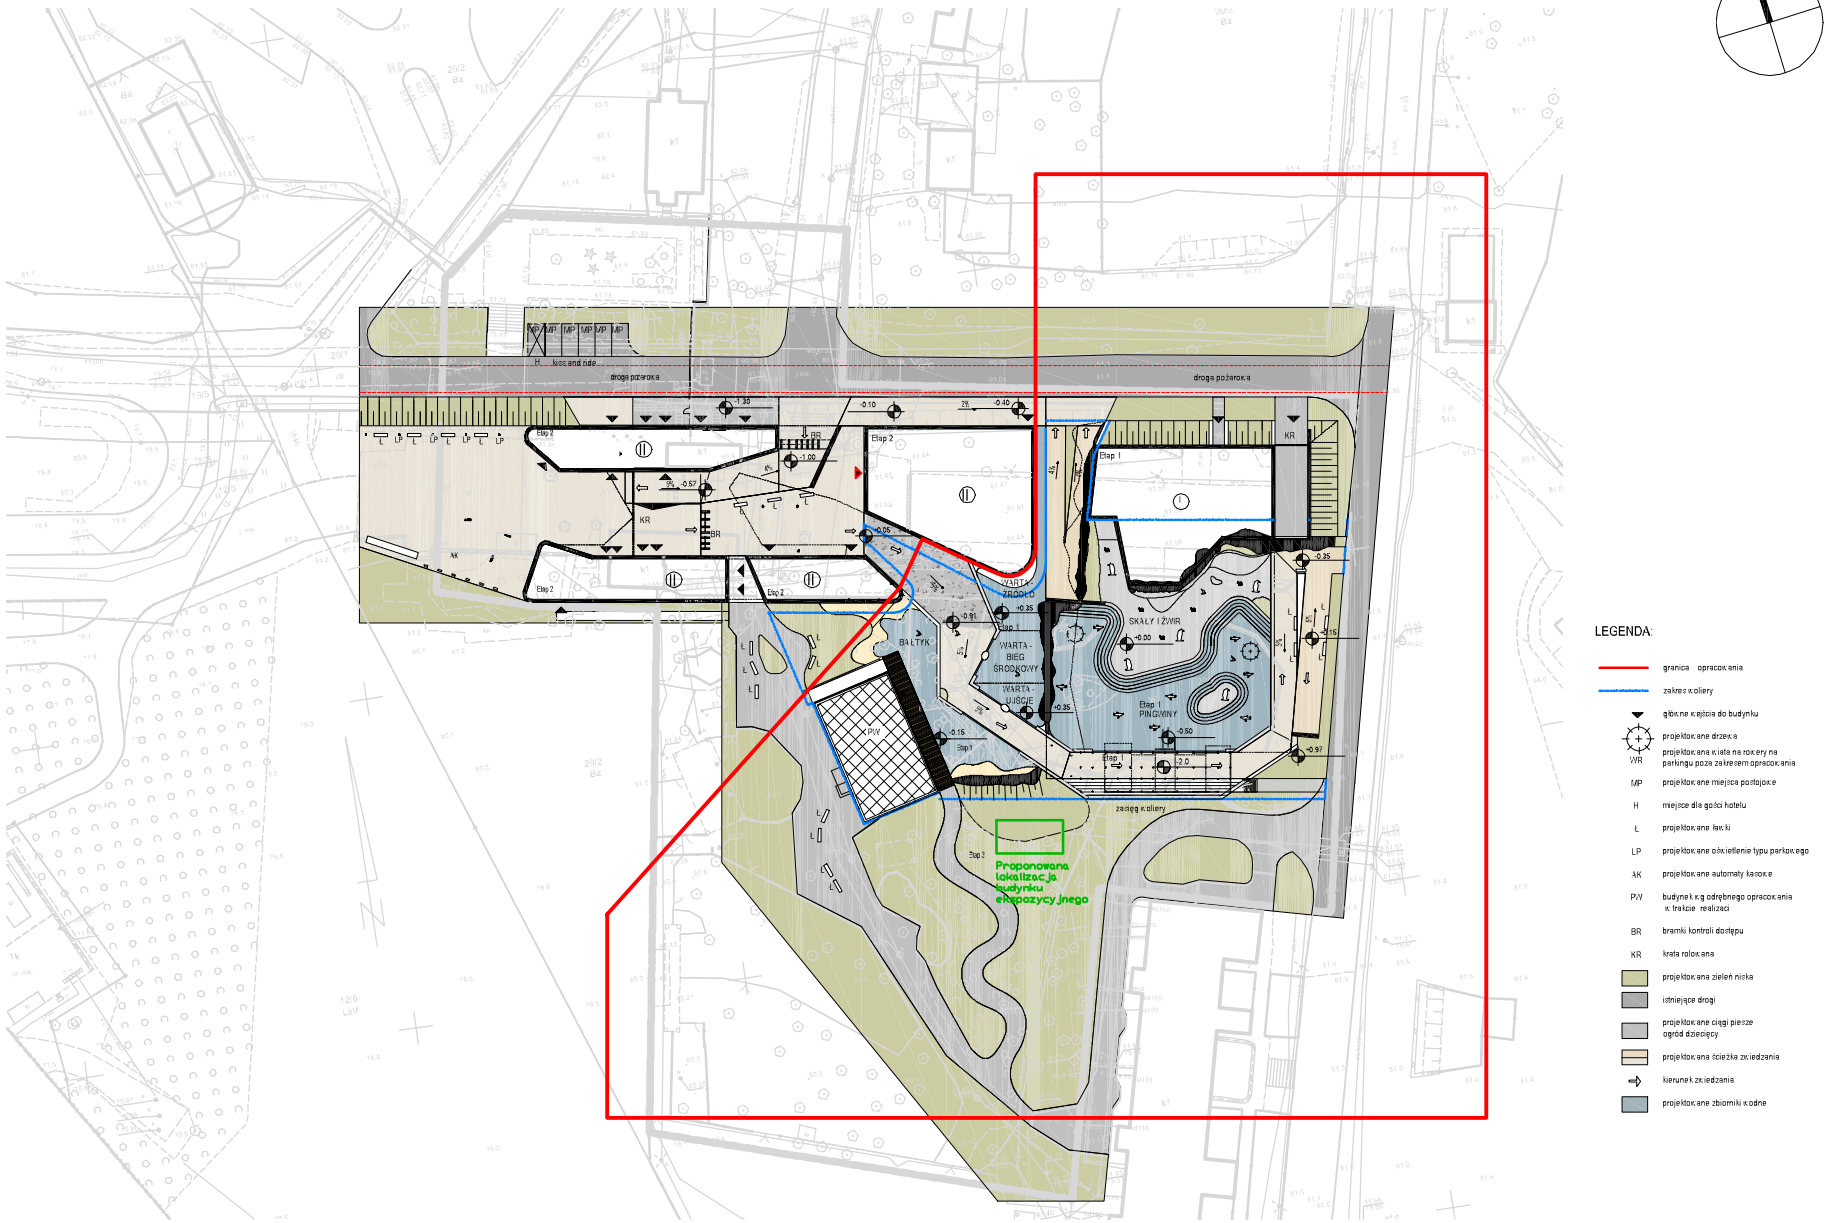

1. Projekt zagospodarowania terenu

1 : 500

Koncepcja przebudowy budynku wejściowego do Nowego ZOO w Poznaniu, budowa ekspozycji hodowlano-edukacyjnej dla pingwinów. Humboldta i rybiego wąsatych, zagospodarowanie przestrzeni edukacyjnych

Autorzy: arch. Renata Gajer-Hackemer, arch. krajobrazu Dariusz Malinowski, arch. Kacper Klaus, arch. Robert Budny