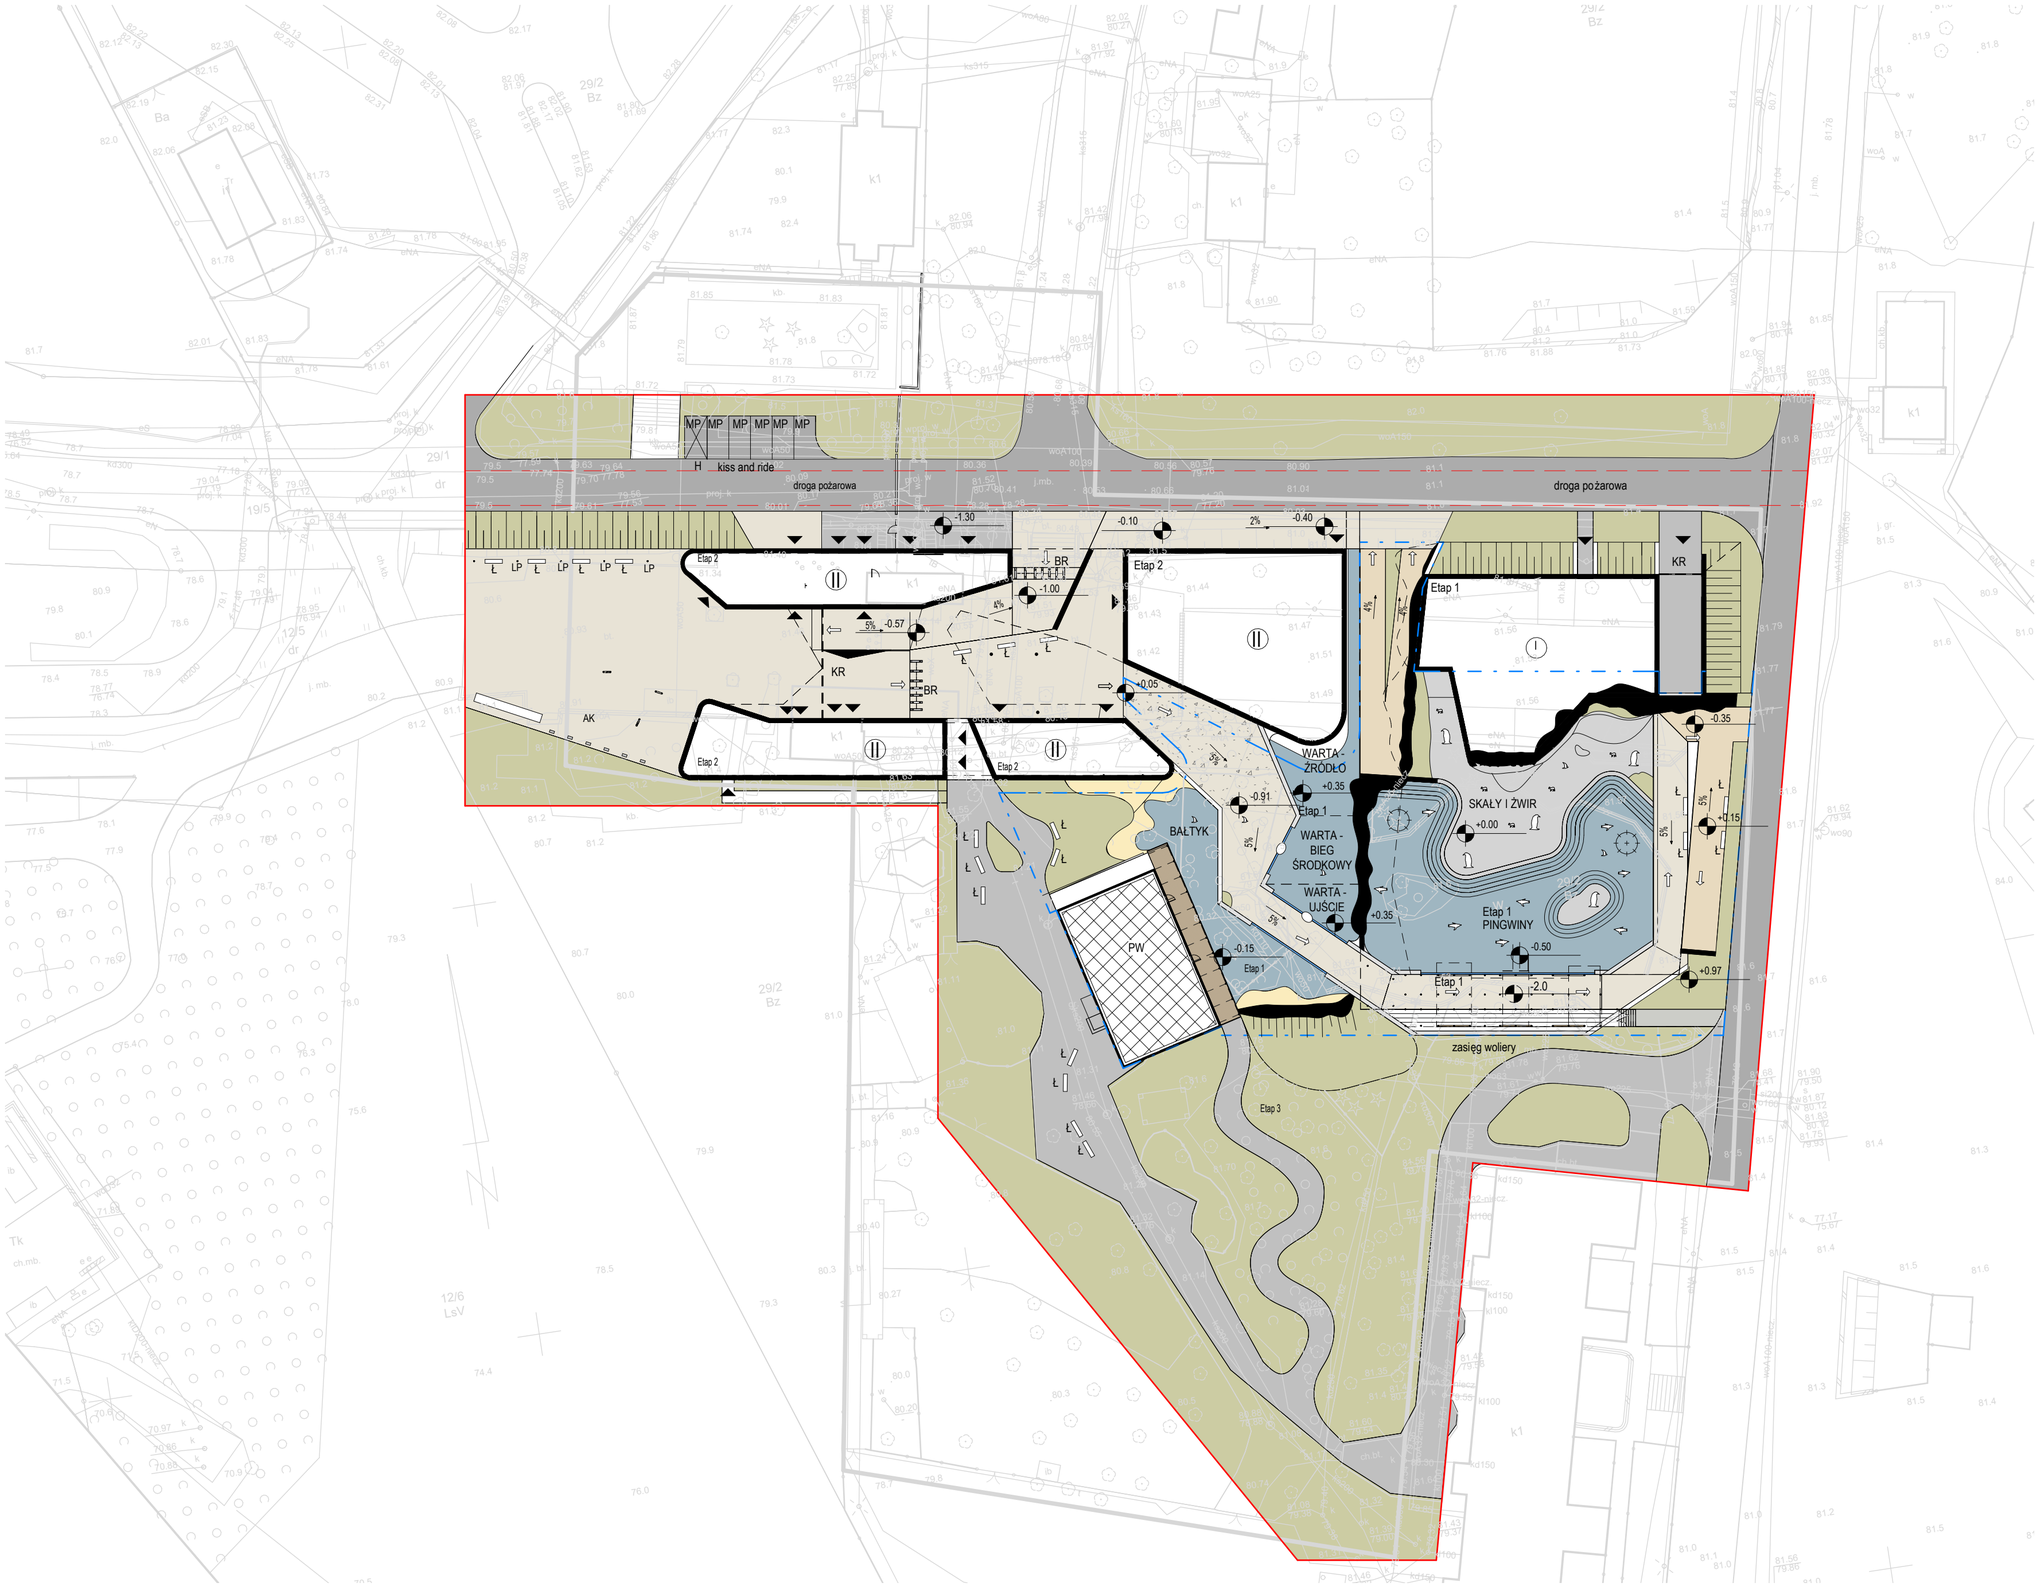

LEGENDA:

- gramnica opracowania
- zakres woliery
- główne wejścia do budynku
- projektowane drzewa
- WR projektowana wiata na rowery na parkingu poza zakresem opracowania
- MP projektowane miejsca postojowe
- H miejsce dla gości hotelu
- Ł projektowane ławki
- LP projektowane oświetlenie typu parkowego
- AK projektowane automaty kasowe
- PW budynek wg odrębnego opracowania w trakcie realizaci
- BR bramki kontroli dostępu
- KR krata rolowana
- projektowana zieleń niska
- istniejące drogi
- projektowane ciągi piesze ogród dziecięcy
- projektowana ścieżka zwiedzania
- kierunek zwiedzania
- projektowane zbiorniki wodne

1. Projekt zagospodarowania terenu

1 : 500

Koncepcja przebudowy budynku wejściowego do Nowego ZOO w Poznaniu, budowa ekspozycji hodowlano-edukacyjnej dla pingwinów Humboldta i rybitw wąsatych, zagospodarowanie przestrzeni edukacyjnych

Autorzy: arch. Renata Gajer-Hackemer, arch. krajobrazu Dariusz Malinowski, arch. Kacper Klaus, arch. Robert Budny