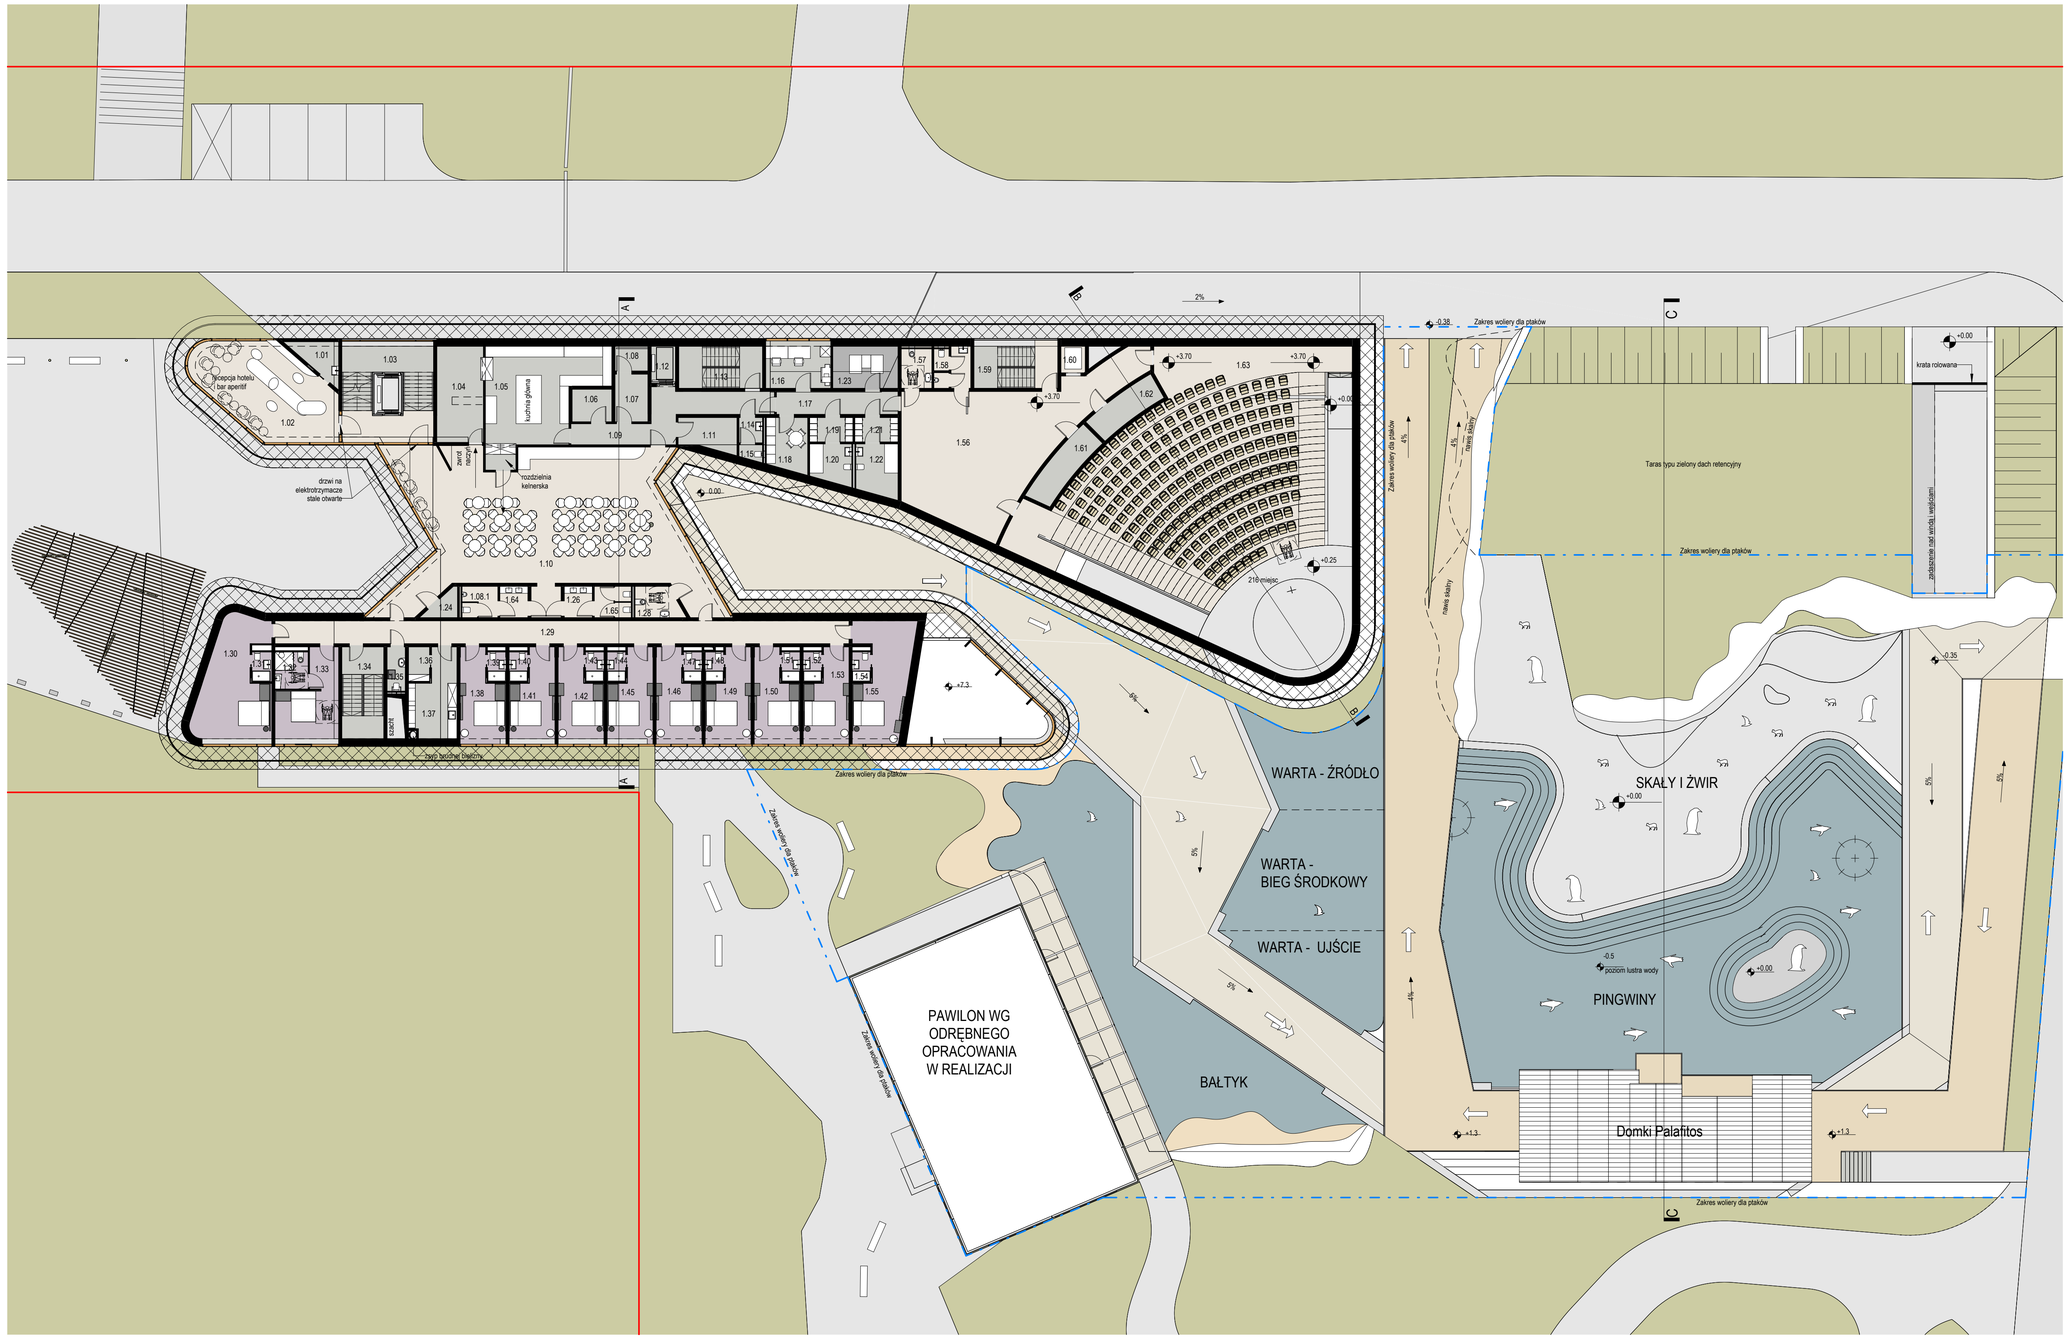

Zestawienie pomieszczeń			
Poziom	Numer	Nazwa	Powierzchnia
Poziom +1	1.01	Zaplecze	5.79 m²
Poziom +1	1.02	Recepcja + bar aperitif	49.70 m²
Poziom +1	1.03	Klatka schodowa	34.42 m²
Poziom +1	1.04	Zmywalnia naczyń	19.23 m²
Poziom +1	1.05	kuchnia	45.84 m²
Poziom +1	1.06	Przygotowanie wstępne	5.54 m²
Poziom +1	1.07	Chłodnia	6.73 m²
Poziom +1	1.08	Mroźnia	3.50 m²
Poziom +1	1.08.1	WC	5.10 m²
Poziom +1	1.09	Korytarz	23.21 m²
Poziom +1	1.10	sala restauracji	173.13 m²
Poziom +1	1.11	Mag. żywności	7.78 m²
Poziom +1	1.12	Winda	3.90 m²
Poziom +1	1.13	Klatka schodowa	15.07 m²
Poziom +1	1.14	Przedsionek WC	2.57 m²
Poziom +1	1.15	WC	1.51 m²
Poziom +1	1.16	Biuro	13.84 m²
Poziom +1	1.17	Korytarz	11.92 m²
Poziom +1	1.18	Pom. socjalne	9.25 m²
Poziom +1	1.19	Szatnia	4.53 m²
Poziom +1	1.20	Łazienka	6.85 m²
Poziom +1	1.21	Szatnia	4.53 m²
Poziom +1	1.22	Łazienka	9.16 m²
Poziom +1	1.23	Serwer	11.74 m²
Poziom +1	1.24	Pom. porządkowe	2.86 m²
Poziom +1	1.26	Przedsionek WC	3.77 m²
Poziom +1	1.28	WCN	5.72 m²
Poziom +1	1.29	Korytarz	56.23 m²
Poziom +1	1.30	Pokój	33.73 m²
Poziom +1	1.31	Łazienka	2.55 m²
Poziom +1	1.32	łazienka dla niepełnosprawnego	5.27 m²
Poziom +1	1.33	Pokój dla niepełnosprawnego	20.61 m²
Poziom +1	1.34	Klatka schodowa	16.50 m²
Poziom +1	1.35	WC oersonelu	3.48 m²
Poziom +1	1.36	Mag. czystej bielizny	3.13 m²
Poziom +1	1.37	Housekeeping	15.04 m²
Poziom +1	1.38	Pokój	16.34 m²
Poziom +1	1.39	Lazienka	2.37 m²
Poziom +1	1.40	Łazienka	2.37 m²
Poziom +1	1.41	Pokój	16.34 m²
Poziom +1	1.42	Pokój	16.34 m²
Poziom +1	1.43	Łazienka	2.37 m²
Poziom +1	1.44	Łazienka	2.37 m²
Poziom +1	1.45	Pokój	16.34 m²
Poziom +1	1.46	Pokój	16.34 m²
Poziom +1	1.47	Łazienka	2.37 m²
Poziom +1	1.48	Łazienka	2.36 m²
Poziom +1	1.49	Pokój	16.32 m²
Poziom +1	1.50	Pokój	16.34 m²
Poziom +1	1.51	Łazienka	2.37 m²
Poziom +1	1.52	Łazienka	2.37 m²
Poziom +1	1.53	Pokój	16.34 m²
Poziom +1	1.54	Łazienka	2.35 m²
Poziom +1	1.55	Pokój	26.46 m²
Poziom +1	1.56	Foyer	95.45 m²
Poziom +1	1.57	WCN	5.53 m²
Poziom +1	1.58	WC	6.66 m²
Poziom +1	1.59	Klatka schodowa	17.26 m²
Poziom +1	1.60	Winda	2.78 m²
Poziom +1	1.61	Zaplecze	10.33 m²
Poziom +1	1.62	Operatorzy	9.08 m²
Poziom +1	1.63	Sala wykładowa piętro	231.38 m²
Poziom +1	1.64	Przedsionek WC	3.77 m²
Poziom +1	1.65	WC	4.96 m²

3. Rzut poziom +1

1 : 200