




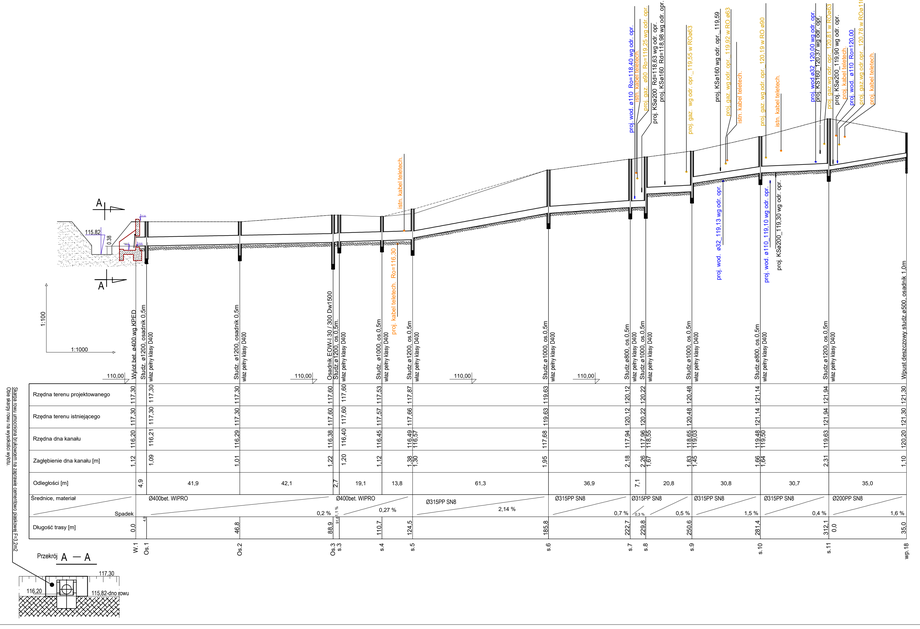

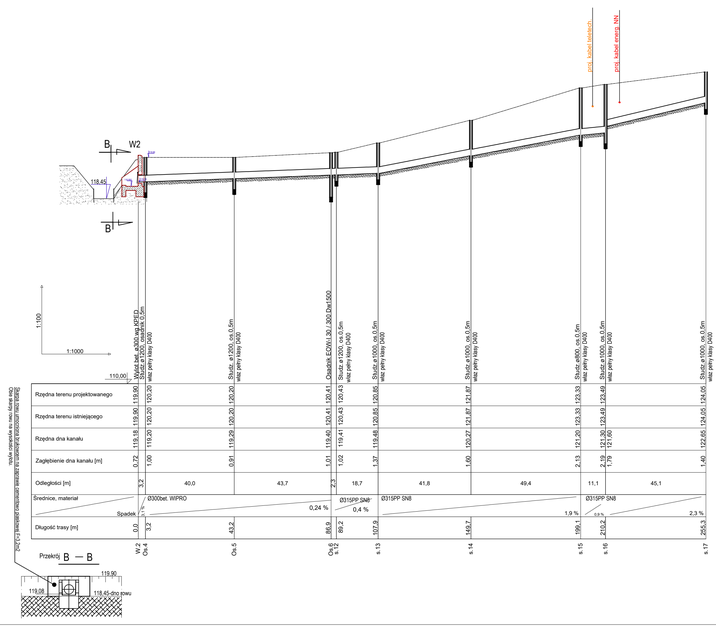

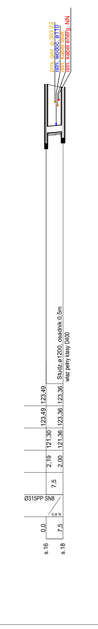

SBKiM Wojciech Grajbowski
ul. Kołodziejska 25c, 15-288 Białystok
tel. 0998000001, e-mail: abkim@o2.pl
NIP 5431760166, REGON 380771896

Stadium: PAB	Nazwa rysunku: Profil kanalizacji deszczowej	Rysunek nr: S-1.0
Skala: 1:100/1000	Obiekt: Budowa i przebudowa dróg gminnych: 5.1KD-D, 5.2KD-D oraz 5.3KD-D (ul. Różana) w Choroszczy wraz z budową i przebudową infrastruktury technicznej.	Data: 03.2023r.

BRANŻA SANITARNA

Projektant:		Współpraca:	
Imię i nazwisko nr upr.	Podpis:		
Inż. Józef Banaszewski BIA/8278		mgr inż. Jacek Banaszewski	