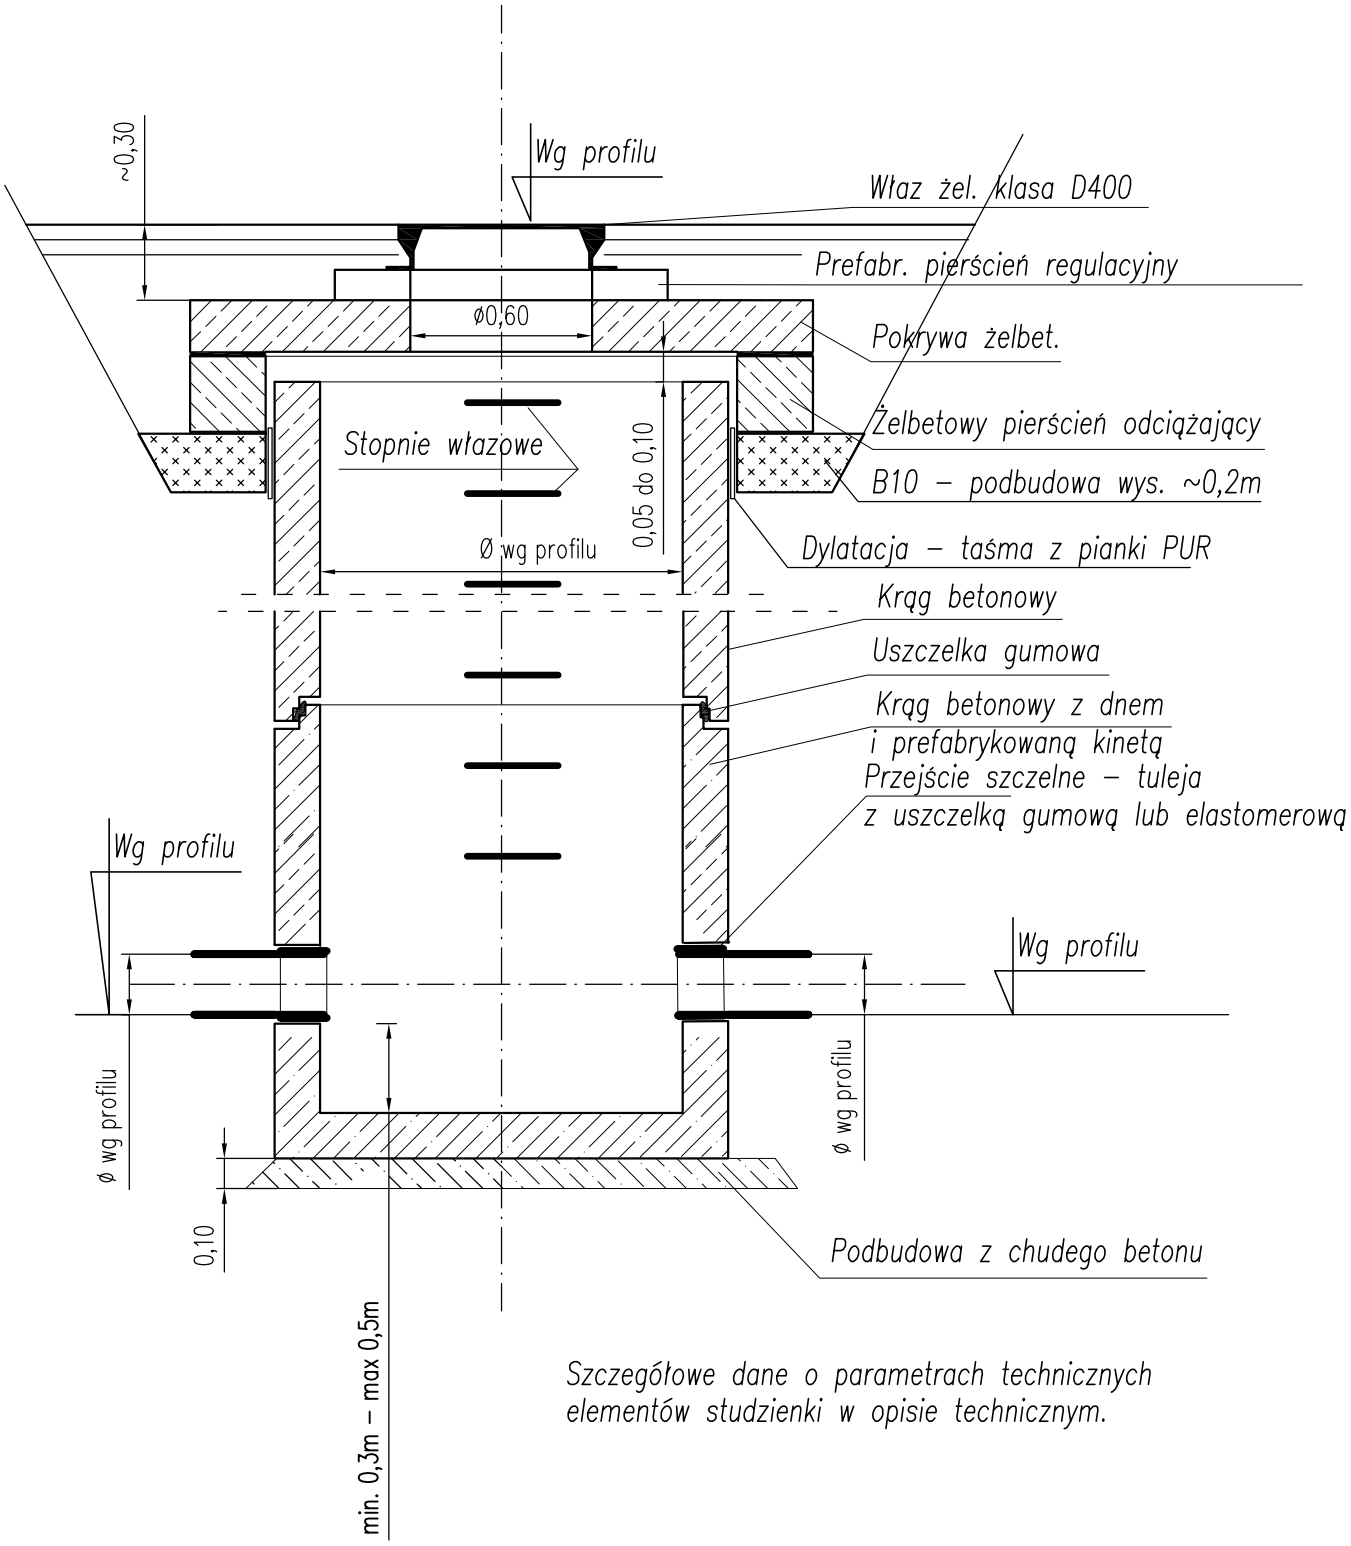


Szczegółowe dane o parametrach technicznych elementów studzienki w opisie technicznym.

SBKiM Wojciech Grzybowski
ul. Kolodziejska 25c, 15-256 Bialystok
tel. 509696001, e-mail: sbkim@o2.pl
NIP 5431703105, REGON 368771896

Stadium: PAB	Nazwa rysunku: Schemat studni rewizyjnej	Rysunek nr: S-3.0
Skala: Bez skali	Obiekt: Budowa i przebudowa dróg gminnych: 5.1KD-D, 5.2KD-D oraz 5.3KD-D (ul. Różana) w Choroszczy wraz z budową i przebudową infrastruktury technicznej.	Data: 03.2023r.

BRANŻA SANITARNA

Projektant:		Współpraca:	
Imię i nazwisko nr upr.:	Podpis:	Imię i nazwisko nr upr.:	Podpis:
Inż. Józef Banaszewski BŁ/82/78		mgr inż. Jacek Banaszewski	